

# PLAN DE SITUATION POUR ENQUETE

COMMUNE: LA BRILLAZ (secteur Onnens)

Propriétaires: DUPRE ALBERT ET MICHELLE

Article: 591

Surface: 870 m<sup>2</sup>

Plan 5


Echelle 1:500

Date 6 mars 2006

Mention AF: non

Coordonnées: Y=569245 X=180507

Réf. 570.jng

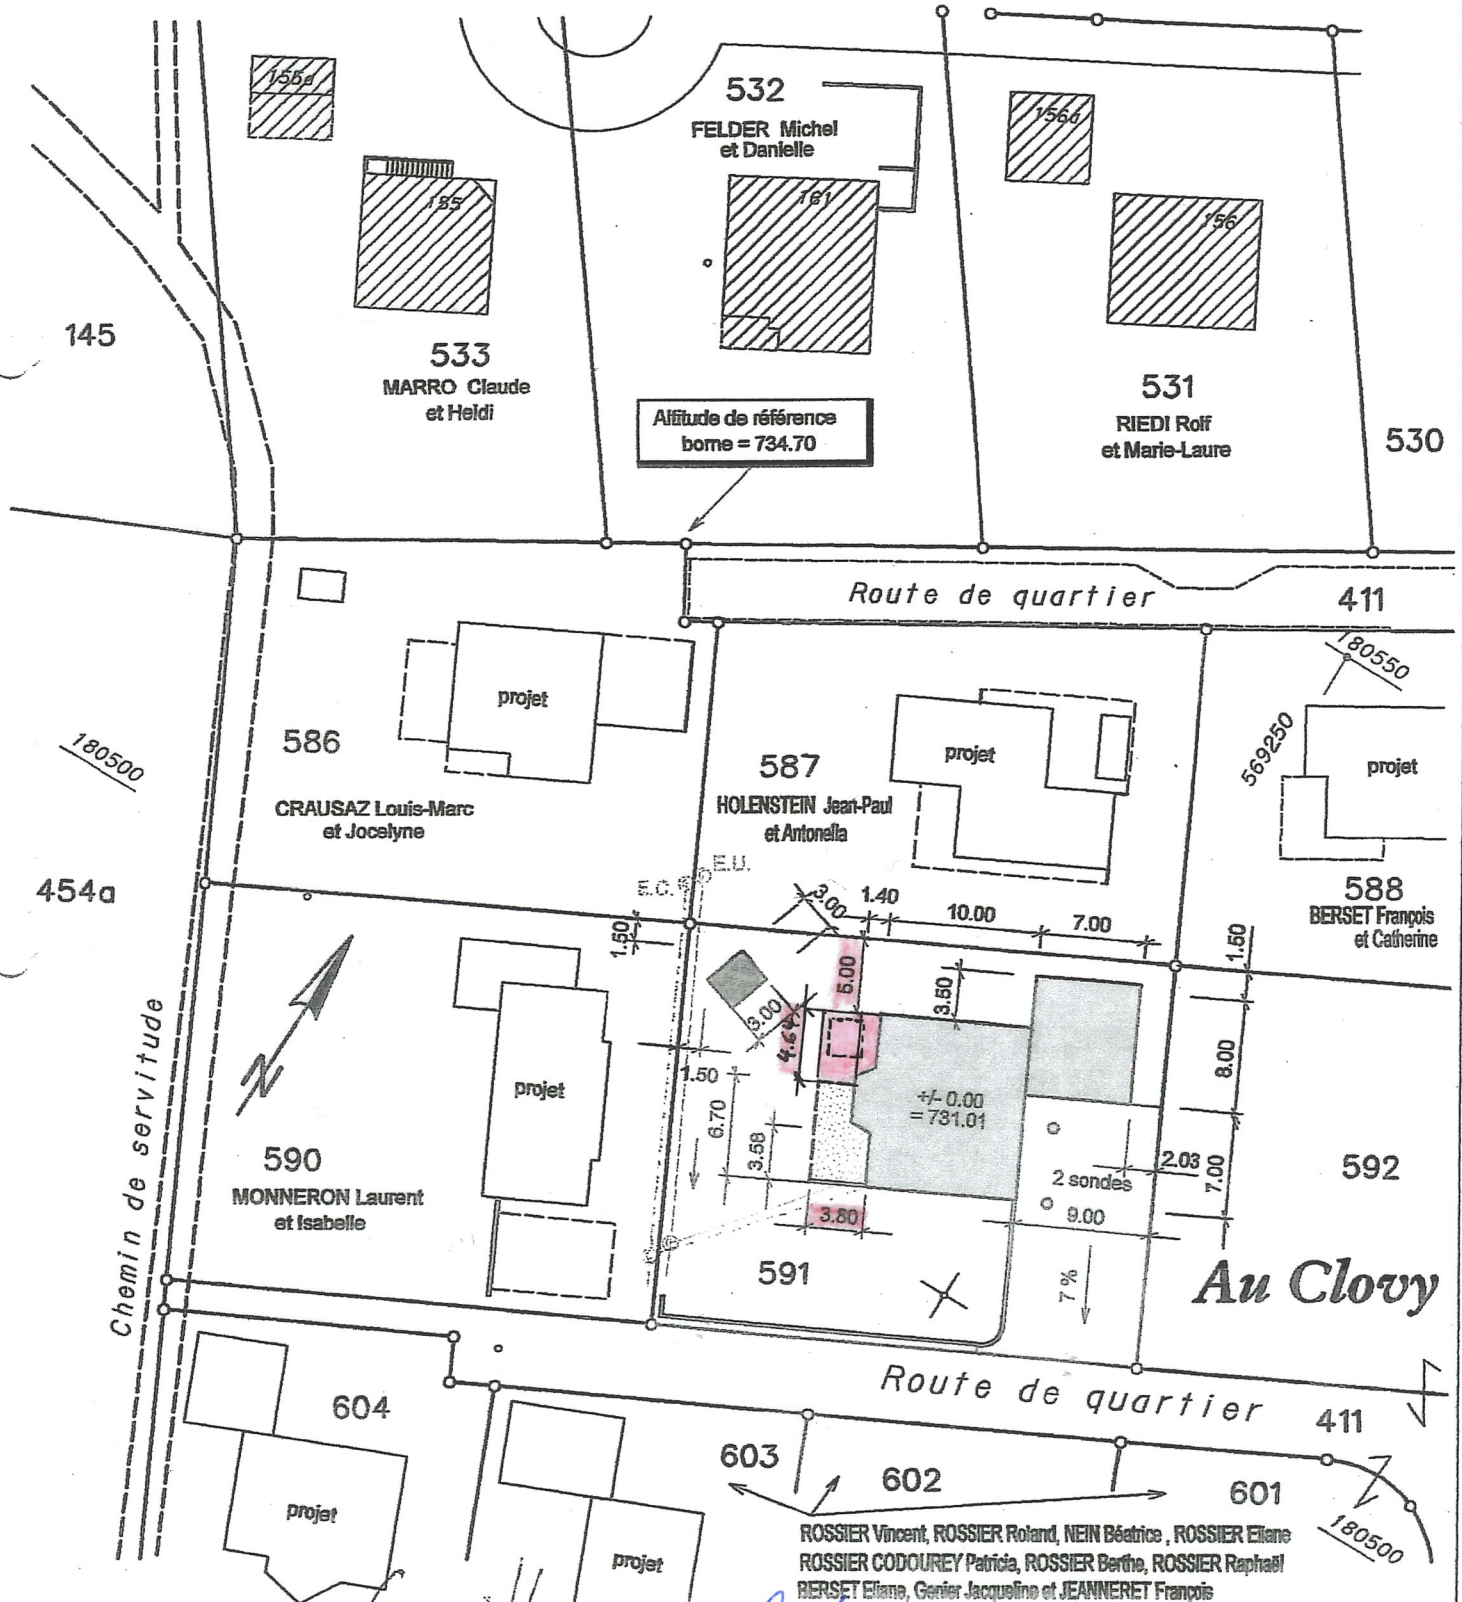

ROSSIER Vincent, ROSSIER Roland, NEIN Béatrice, ROSSIER Eliane  
 ROSSIER CODOUREY Patricia, ROSSIER Berthe, ROSSIER Raphaël  
 BERSET Eliane, Genier Jacqueline et JEANNERET François

e-mail: pguillaume@fribourg.net

*Guillaume P. L.* le 5.01.2019 N° d'autorisation : 01/06.01.01/000