

PLAN DE SITUATION

Commune de La Brillaz (secteur Lentigny)

Propriétaire: PPE La Brillaz (secteur Letigny)
10024 - 10035

Maître d'ouvrage: Estalys SA

Adresse de bât.: Route de Chaffeiru 14, 14a

Immeuble: Surface: Mention:

83-ab 2230 m² AF: Oui Non
RPTB: Oui Non
RI: Oui Non

Légende


AF = Amélioration foncière
RPTB = Remaniement
parcellaire de terrain
à bâtir
RI = Report d'indice

complément d'enquête

Plan: 2

E: 2 566 800 N: 1 178 950

Echelle: 1:500

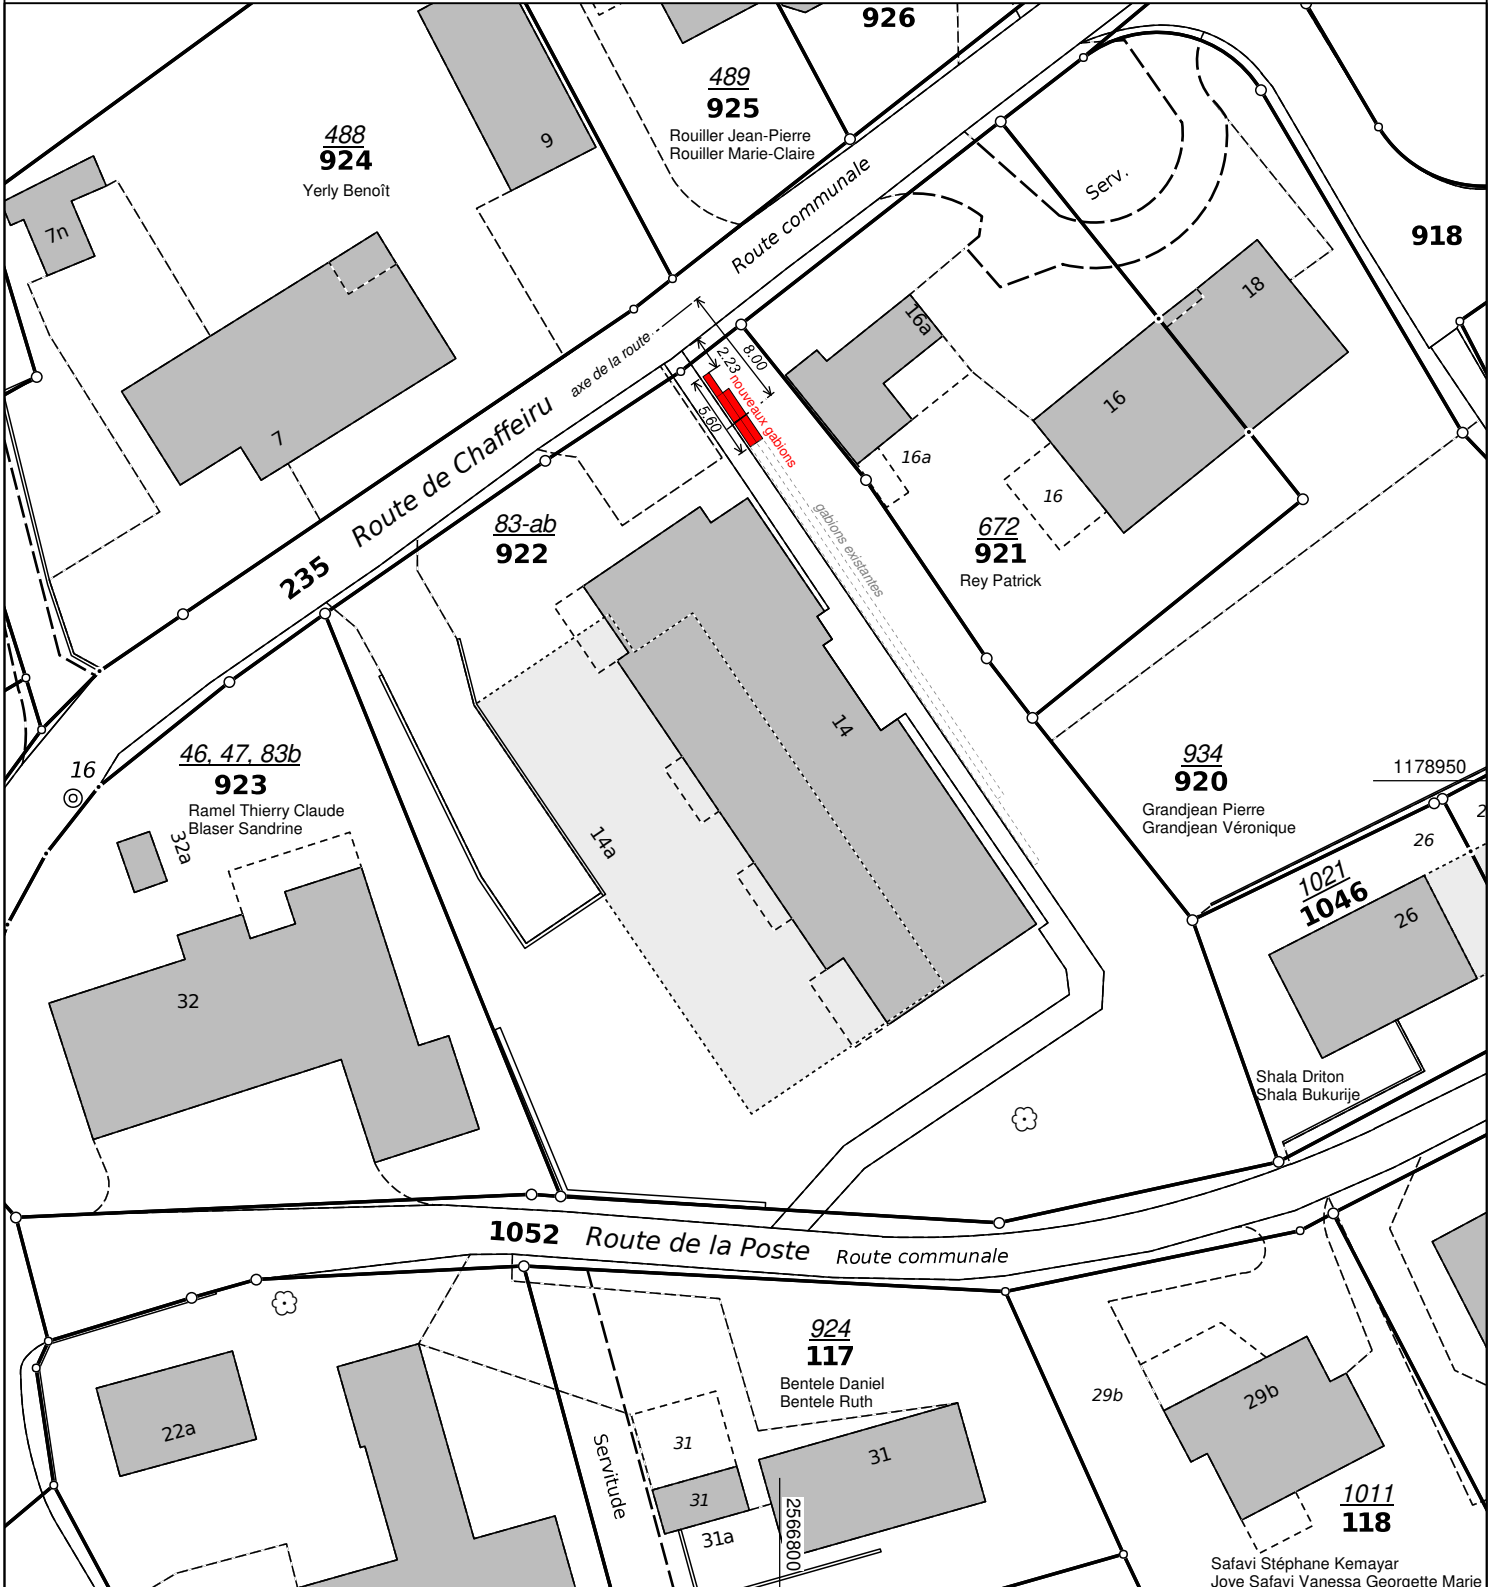

établi le: Tafers, 28.11.2022

Modifications: 17.02.2023

n° interne: T2330

Légende: www.cadastr.ch/legende

situation selon nouvelle mensuration en cours no. 922

83ab = no. de parcelle selon registre foncier
(ancienne mensuration)

GEOPLANING

GeoPlaning Tafers AG www.geoplaning.ch
Mariahilfstrasse 4b 1712 Tafers 026 494 19 25

Timon Januth, géomètre officiel