

# PLAN DE SITUATION POUR ENQUETE

Commune: *Lentigny*

Propriétaire: *M. et Mme Jacky et Françoise Savary*


Plan Folio: 22

Art.	Surf.
267	1964 m <sup>2</sup>

Coordonnées carte nationale

Y = 567 180

X = 178 220

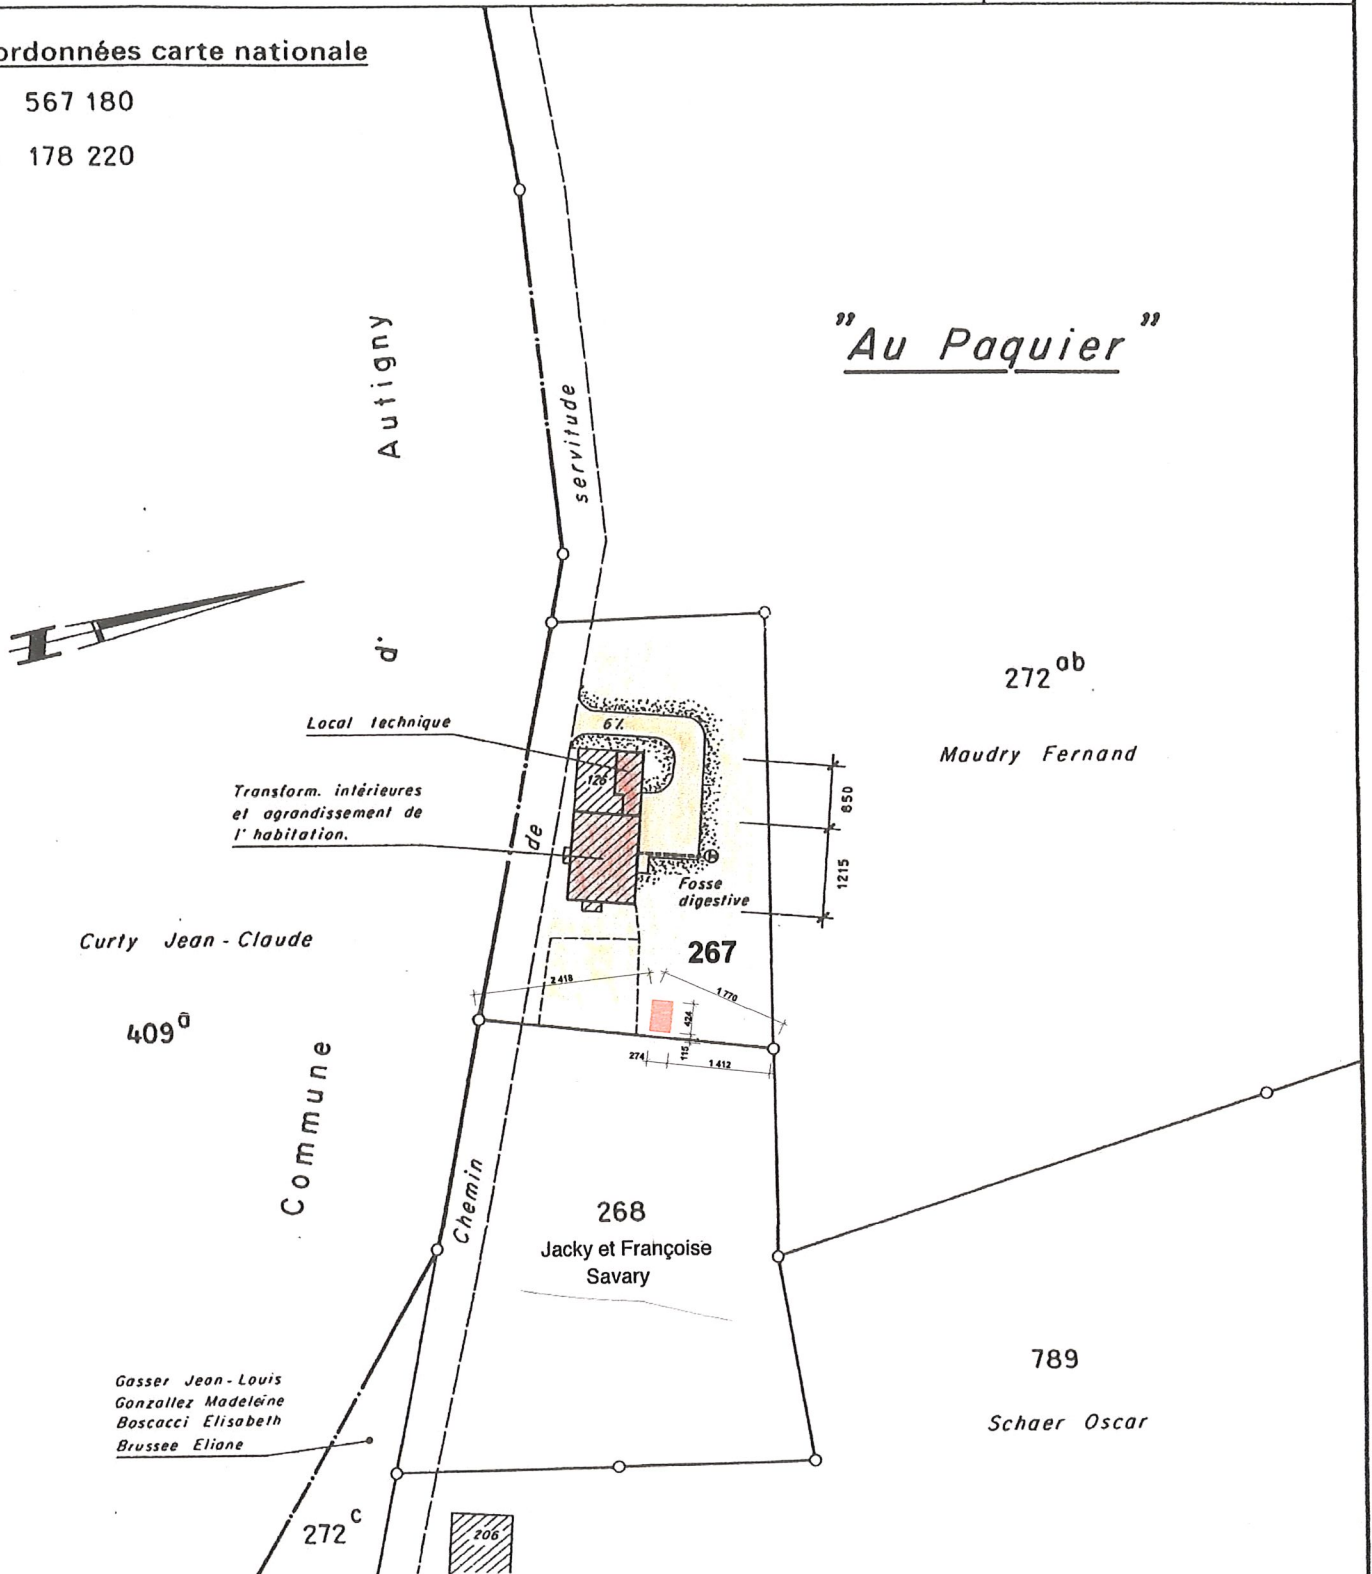

Echelle 1:1000

Romont, le 28 février 1996

Ref. No: R. 436.000

Mention AF:  non  oui

*Jacques Marilley*

Jacques MARILLEY

Ingénieur-géomètre officiel

1680 ROMONT  
Rue de l'Eglise 79

1618 CHATEL-ST-DENIS  
La Place