

PLAN DE SITUATION DRESSE POUR ENQUÊTE



Commune : LA BRILLAZ (Onnens)

Echelle : 1 : 1000

Plan : 3

Propriétaire :

Pierre Wyss SA Négocier de vins

Art. :

273

Surface :

4'648 m²

Coordonnées :

E : 2'569'550 N : 1'180'760

Surf. en zone à bâtir : 1907 m²


Nom local : CARRONNET, AU

Mentions : AF : non RPTB : non Report d'indice : non

Adresse : En Salley 14

273 Article RF
614 Numéro NM

Situation selon verbal et NM en cours

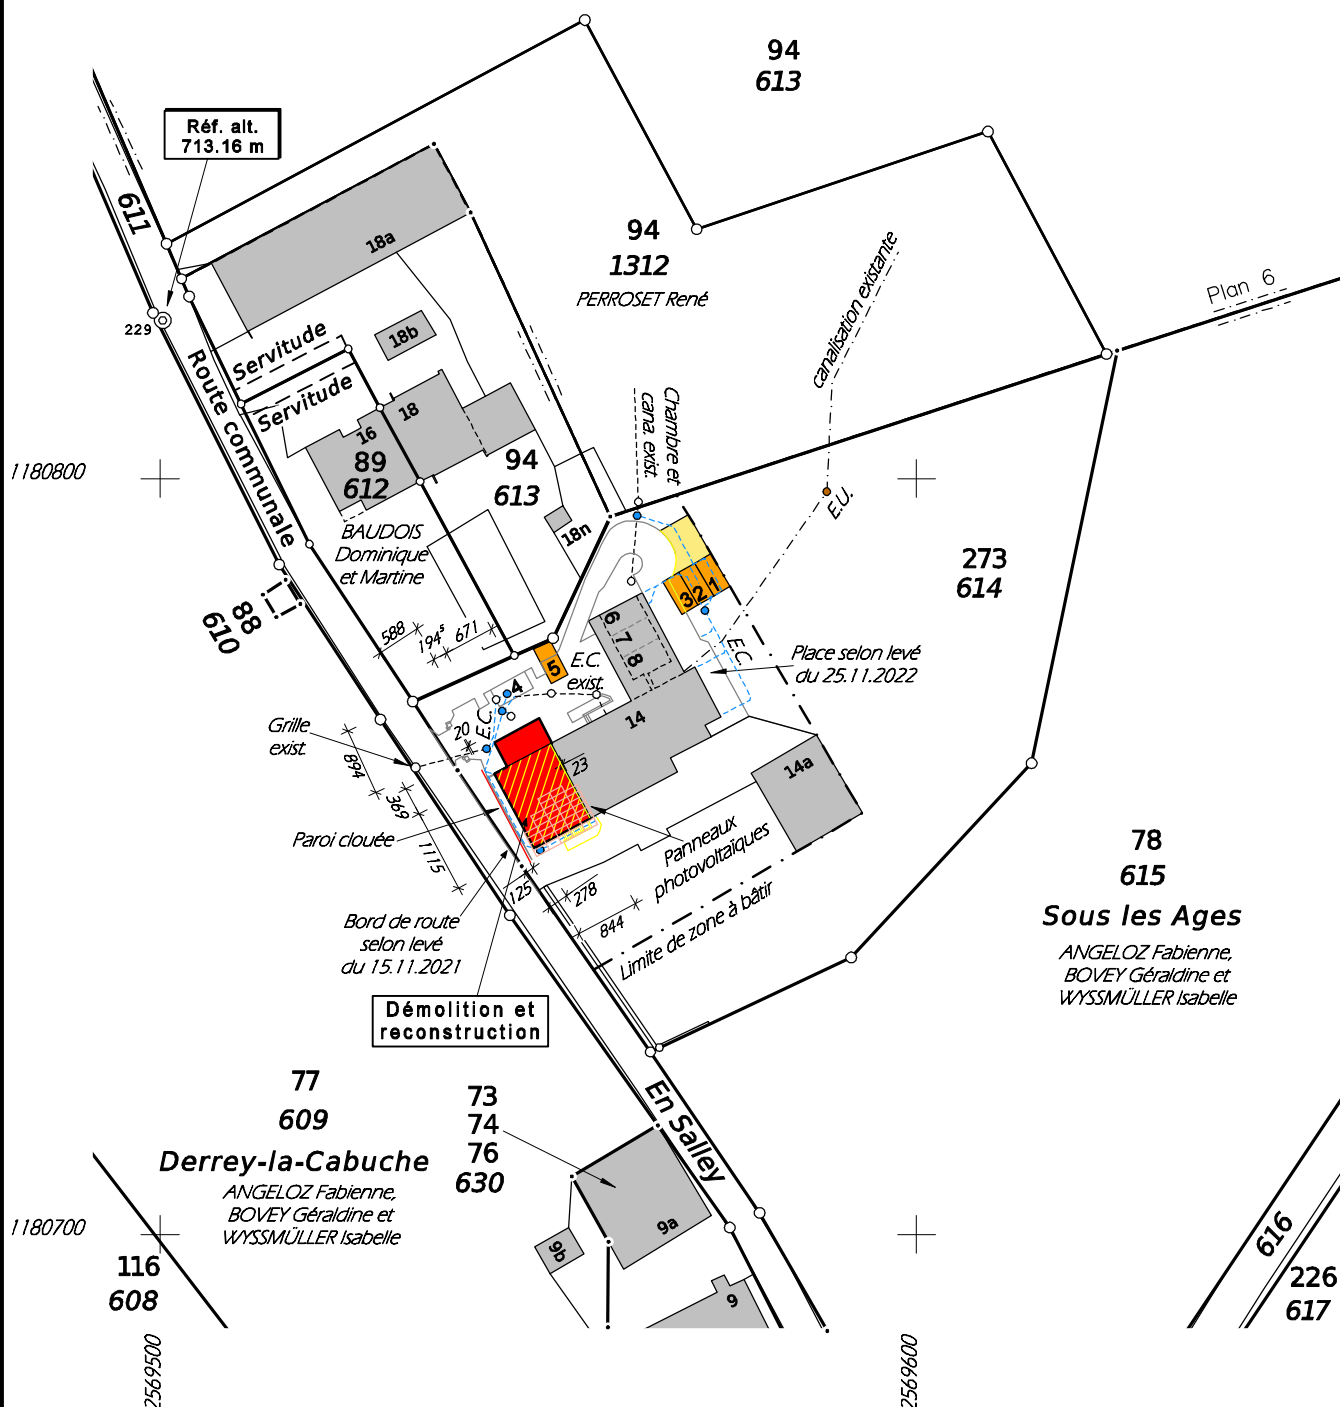

Luc Déglise

Ing. géomètre officiel EPFL

Rue Hans-Fries 5

1700 FRIBOURG

Tél. 026-347.17.00

Fax 026-347.17.09

E-mail: info@deltageo.ch

Fribourg, le 11.09.2023

Aut. No 022/23.01.01/000

Réf. No 26139/rb

Z:\Commune\La Brillaz - Onnens\Plan\273apod