

# PLAN DE SITUATION POUR ENQUETE

Commune: LA BRILLAZ (Lentigny)

En Meinoud 1 et 2d

Date: 21 mars 2024

Propriétaire: Gendre Martial / article 1034 (800m<sup>2</sup>)

Echelle: 1:500

Propriétaire: Gendre Martial / article 12 (224m<sup>2</sup>)

Est = 2°56'790 Nord = 1°17'8'530

Mention(s): AF: non  
(Améliorations Foncières)

RPTB: non  
(Remaniement Parcellaire de Terrain à Bâtir)

IA: non  
(Indices Acquis)

IR: non  
(Indices Reportés)

Autorisation: 008/24.01.01

Remarque(s): Agrandissement du plan cadastral 1:1000 / Situation selon la nouvelle mensuration

Réf: 8072\_03\_enq / LB




Pascal Bongard SA

Ingénieur géomètre officiel

Route de la Fonderie 8c 1700 Fribourg

Tél 026 424 97 51 E-mail admin@geobongard.ch

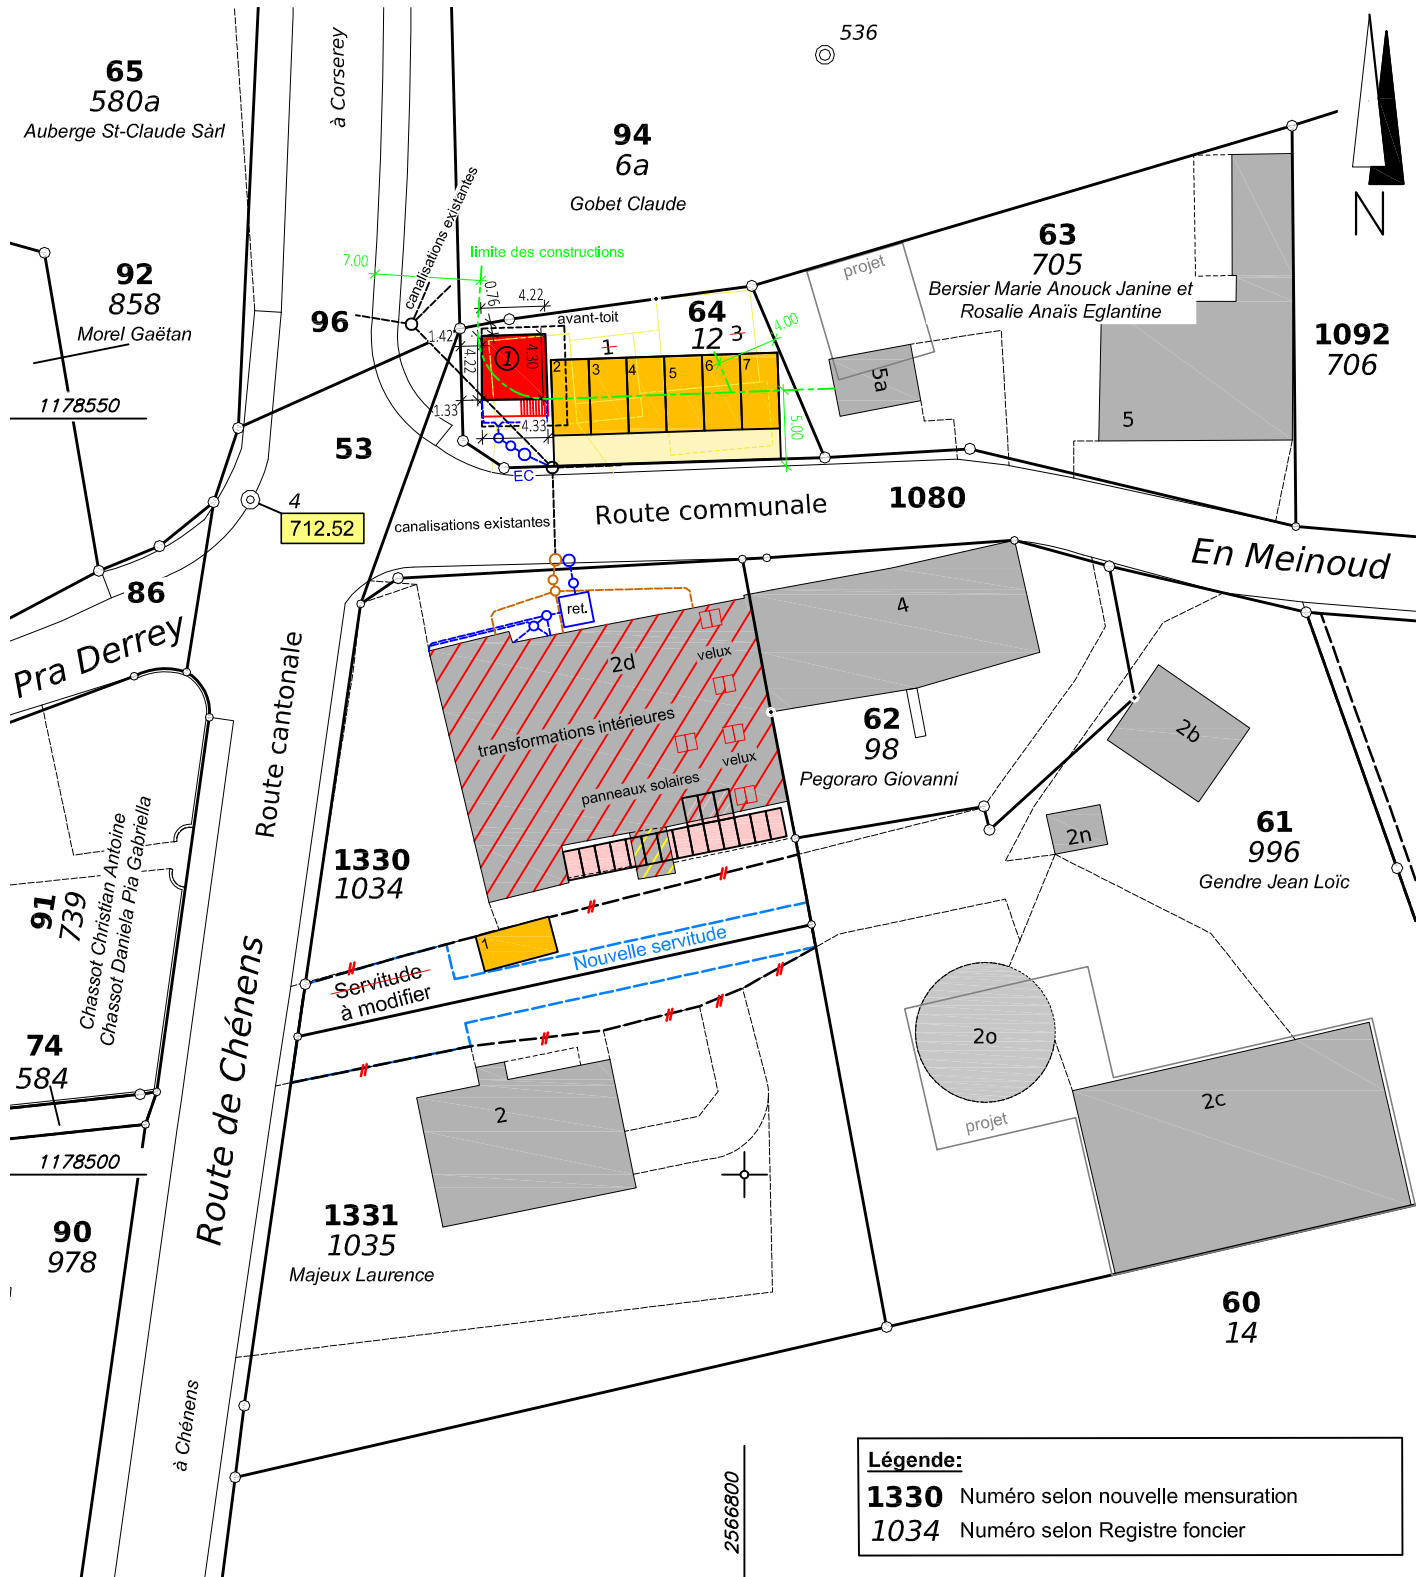

### Légende:

- 1330** Numéro selon nouvelle mensuration
- 1034** Numéro selon Registre foncier