



Construction d'une habitation individuelle		Parcelle n°395 Rte du Pra 5 Commune de la Brillaz - secteur Onnens	
Propriété de : M Bapst Vincent Rte du Pra 5 1756 La Brillaz - secteur Onnens	Phase 3	Enquête	
	Echelle	1/200	
	Date	26.06.2024	
	Format	A3	
	Dessin	YT	
IMPLANTATION JACUZZI	n° plan	1083 / 150 / -	
Taner Architecture SA Rte de la Gruyère 3 Case Postale 79 CH-1724 Le Mouret		tél. +41 (0)76 427 42 78 fax. +41 (0)26 550 58 24 yt@taner-architecture.ch	Responsables du projet M. Taner Yilmaz
taner ta architecture			

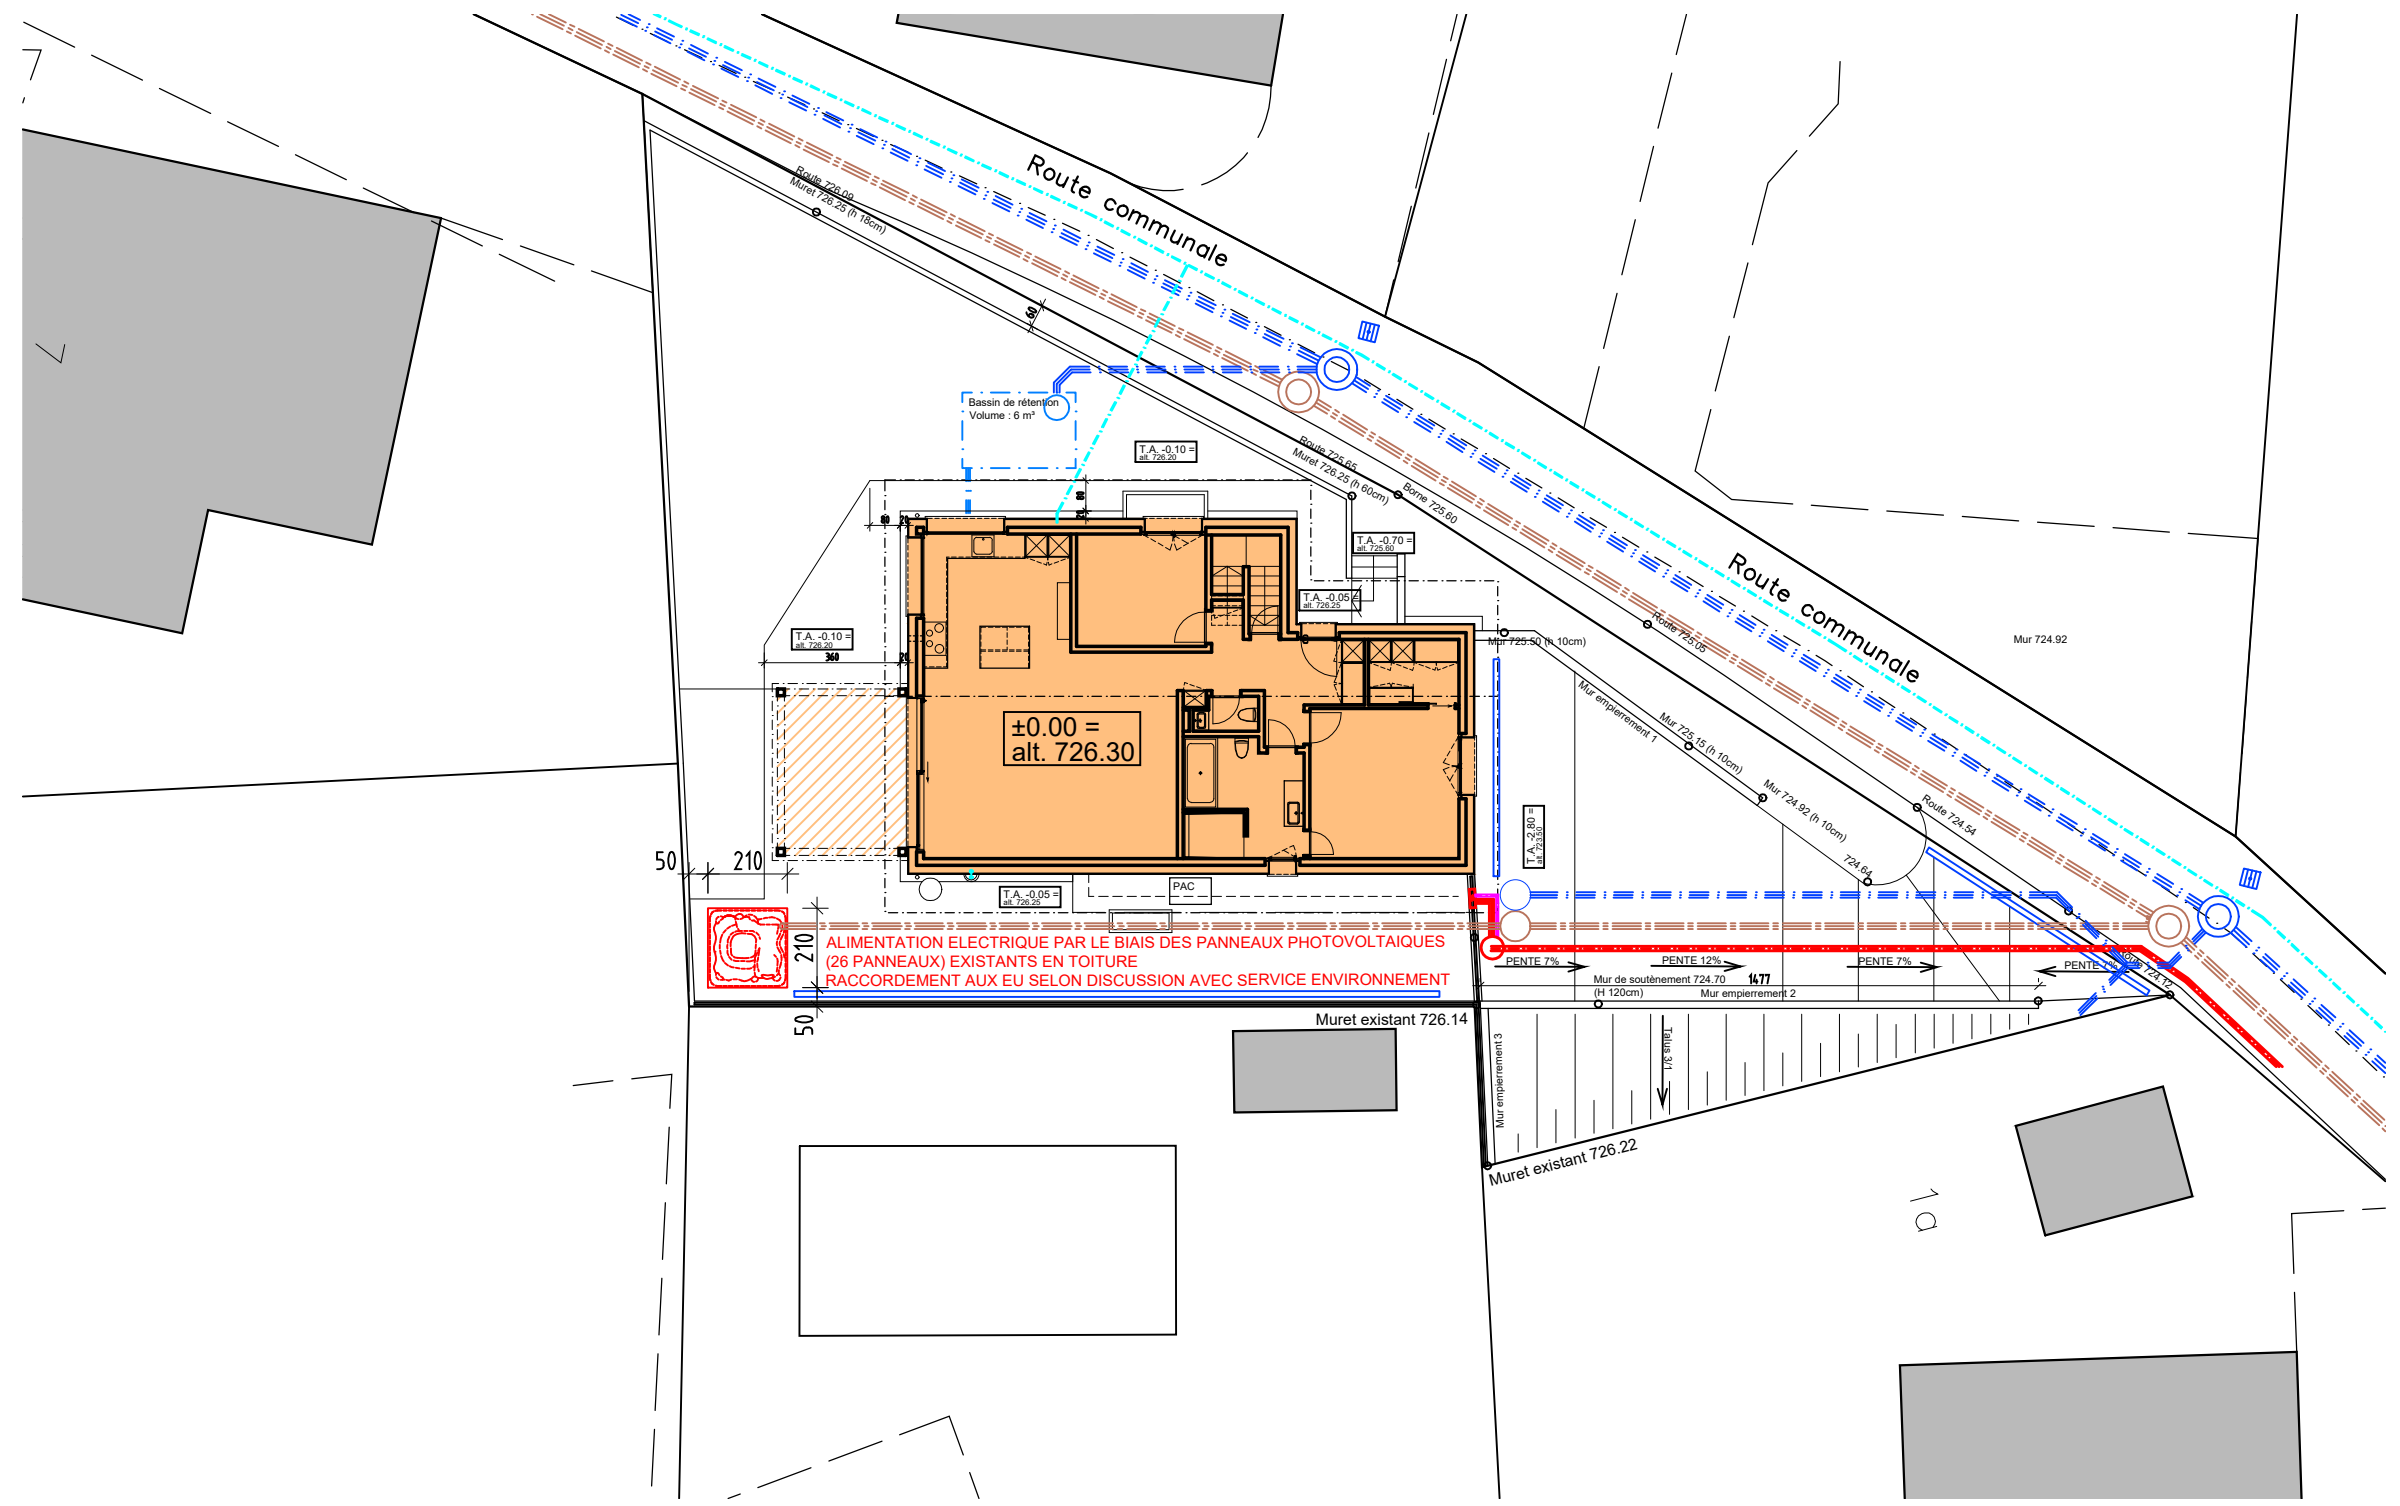

**ALIMENTATION ELECTRIQUE PAR LE BIAIS DES PANNEAUX PHOTOVOLTAIQUES
(26 PANNEAUX) EXISTANTS EN TOITURE
RACCORDEMENT AUX EU SELON DISCUSSION AVEC SERVICE ENVIRONNEMENT**

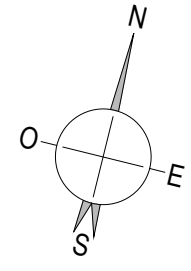