

Propriété de M. Deschenaux Alexandre

Route de la Perreire 20 - art 72 - 1756 Lovens

SITUATION


Remplacement d'une haie de thuya par une palissade

avec demande de dérogation à la distance au bord de route

échelle 1 / 200 et 1 / 50

25 avril 2024 / gp

LE PROPRIÉTAIRE :

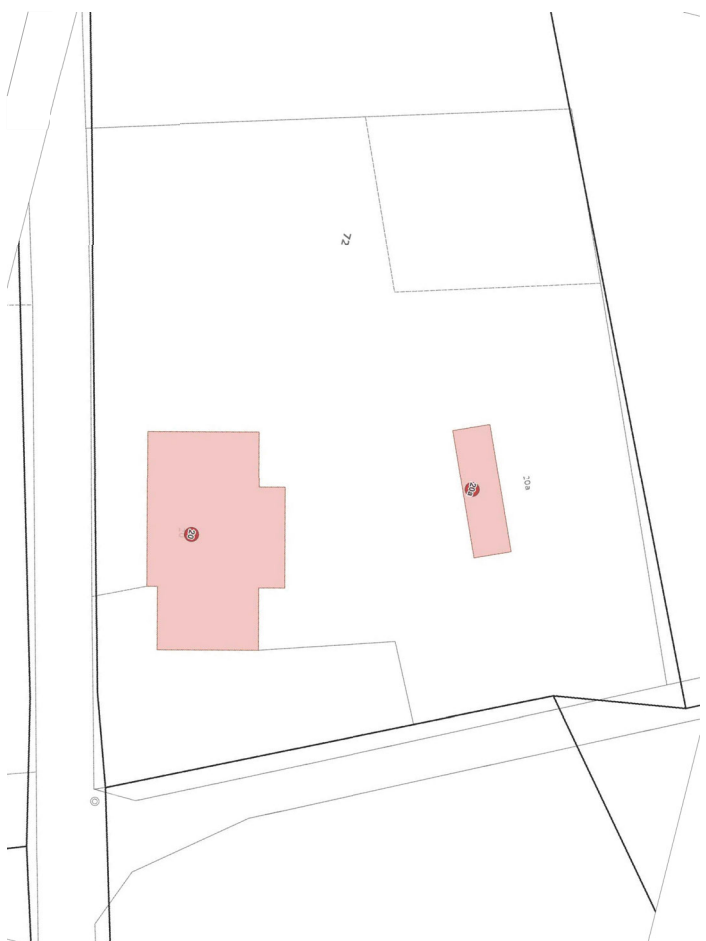

situation



vue

