

PLAN DE SITUATION DRESSE POUR ENQUETE



Commune : LA BRILLAZ (Onnens)

Echelle : 1 : 500

Plan : 2

Propriétaires :

Retro Gaz Sàrl
ANGELOZ Fabienne

Art. : Surfaces :
75 435 m²
76 1'470 m²

Coordonnées :

E : 2'569'575 N : 1'180'615


Noms locaux : Derrey-la-Cabuche, En Salley

Mentions : AF : non RPTB : non Report d'indice : non

Adresse : Route de l'Eglise 2

Article du RF : 75
N° de la NM : 1336

Agrandissement du plan cadastral
Situation selon NM en cours

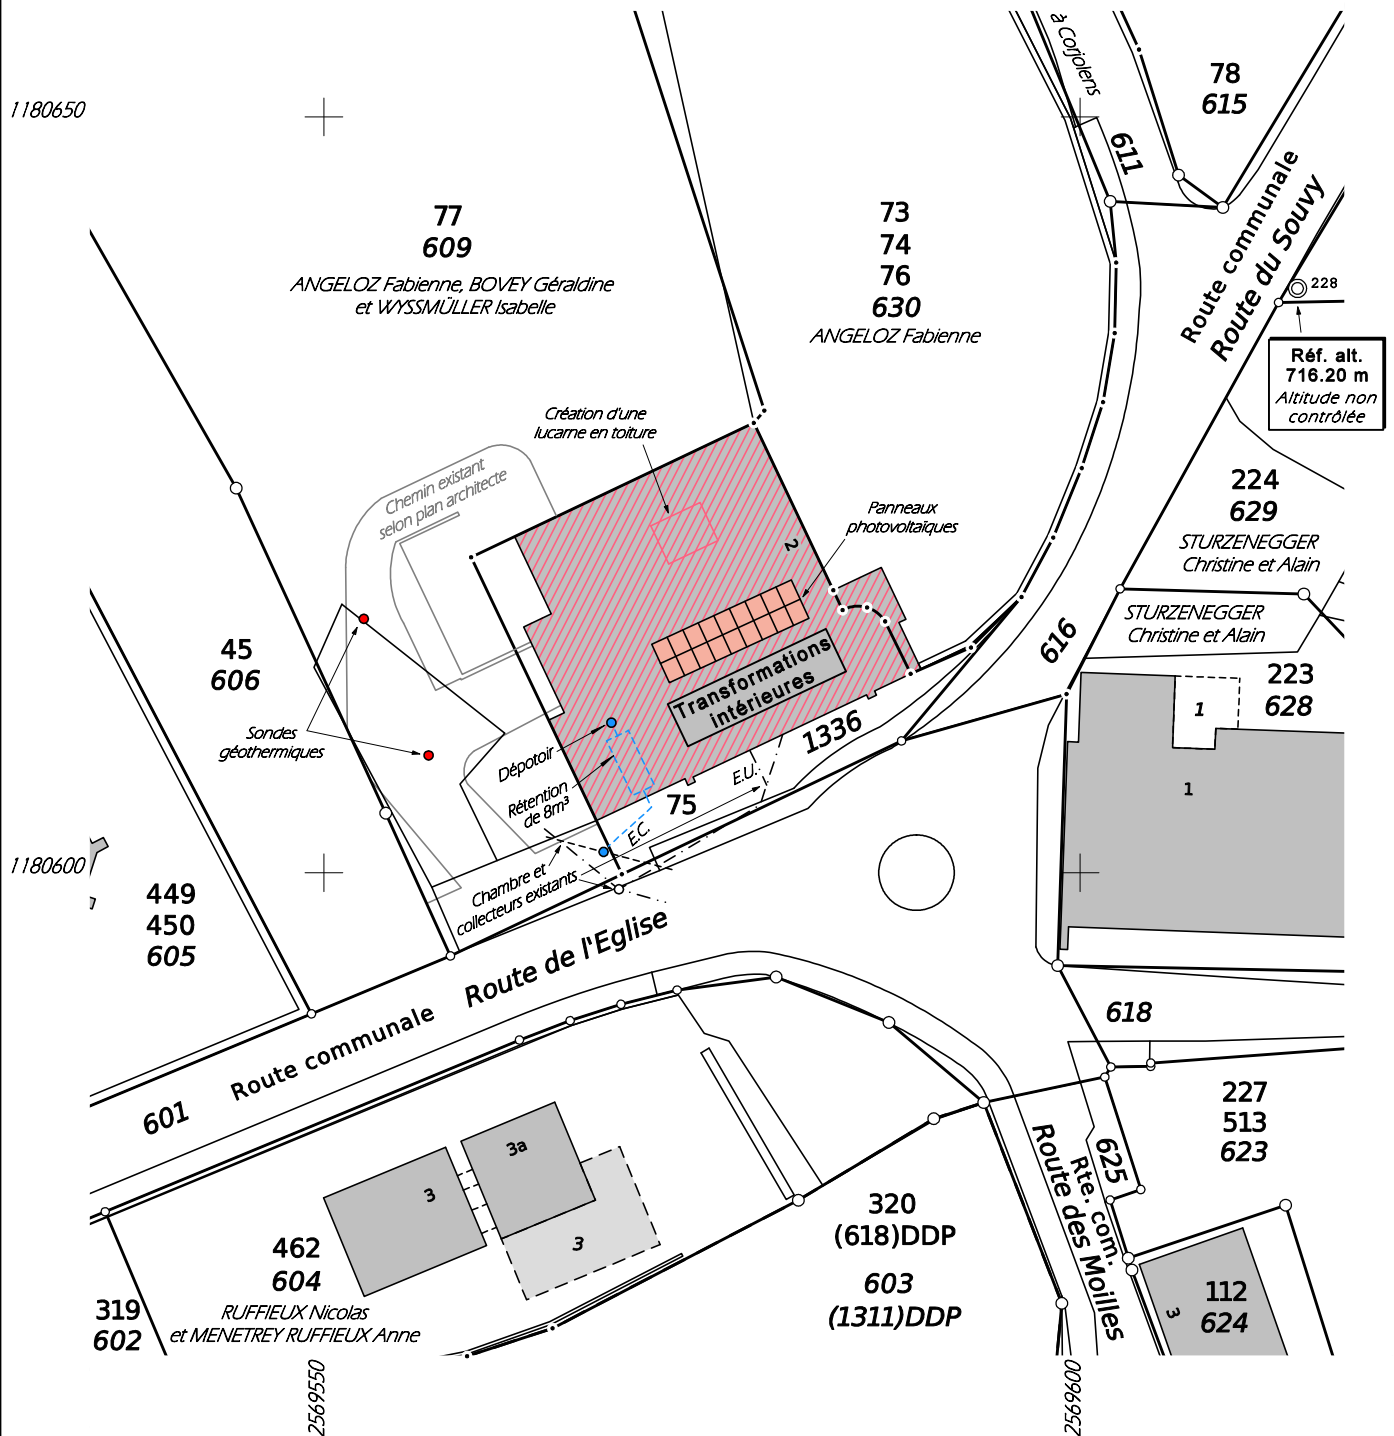

Luc Déglise
Ing. géomètre officiel EPFL
Rue Hans-Fries 5
1700 FRIBOURG

Tél. 026-347.17.00
E-mail: info@deltageo.ch

Fribourg, le 30.07.2024
Aut. No 022/24.01.01/000
Réf. No 26821/cr

Z:\Commune\La Brillaz - Onnens\Plan\75.pcd