


PLAN DE SITUATION POUR ENQUETE

COMMUNE DE	LA BRILLAZ (Sect. Lentigny)	ARTICLE		SURFACE	
Propriétaire :	BRÜGGER BRÜLHART Claudine, BRÜLHART Jean-Claude Oscar(750-2 PPE) et BRUGGER Bernard (750-1 PPE)	934 (750 RF)		979 m²	
ECHELLE	1:500	COORDONNEES	E= 2'566'590 N= 1'178'960	PLAN	8
		MENTION :		<input type="checkbox"/> AF	
				<input checked="" type="checkbox"/> NM	
				<input type="checkbox"/> RPTB	

Plan établi selon NM en cours

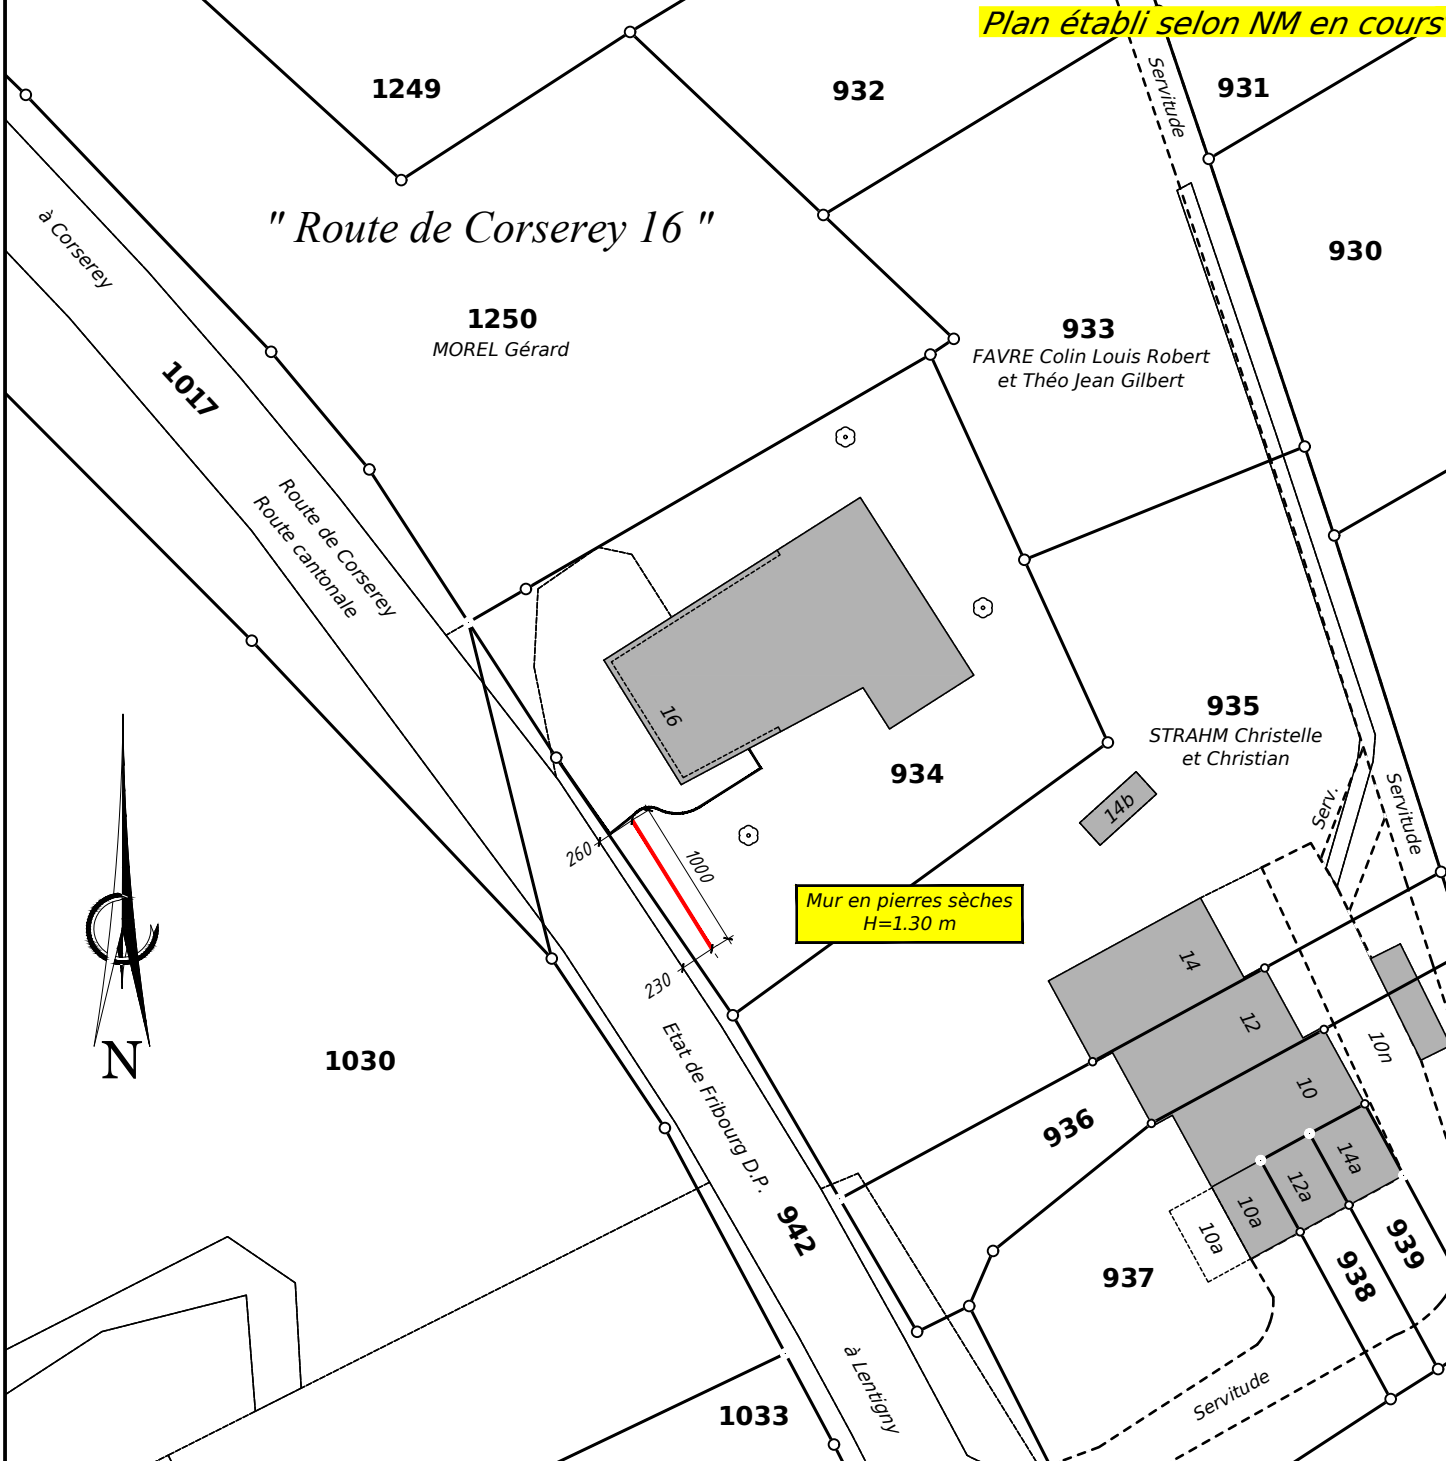

Etabli à Romont, le 24 octobre 2024
Réf.: R 2553

Tél: 026/652.15.71
mail@yc-geomatique.ch

Y C-GEOMATIQUE SA

YVAN CHASSOT
Géomètre officiel - Ingénieur rural EPF-SIA
Av. Gérard-Clerc 4 - CP 231
1680 Romont