

# PLAN DE SITUATION DRESSE POUR ENQUETE

N

Commune : LA BRILLAZ (Lentigny)

Echelle : 1 : 500

Plan : 3

Propriétaire :

DELACRÉTAZ Sébastien et Estelle

Art. : Surface :

924 754 m<sup>2</sup>

Cordonnées :

E : 2'566'800 N : 1'178'900

Nom local : Route de la Poste


Mentions : AF : non RPTB : non Report d'indice : non

Adresse : Route de la Poste 31

Article RF : 924

Numéro NM : 117

Situation selon NM en cours

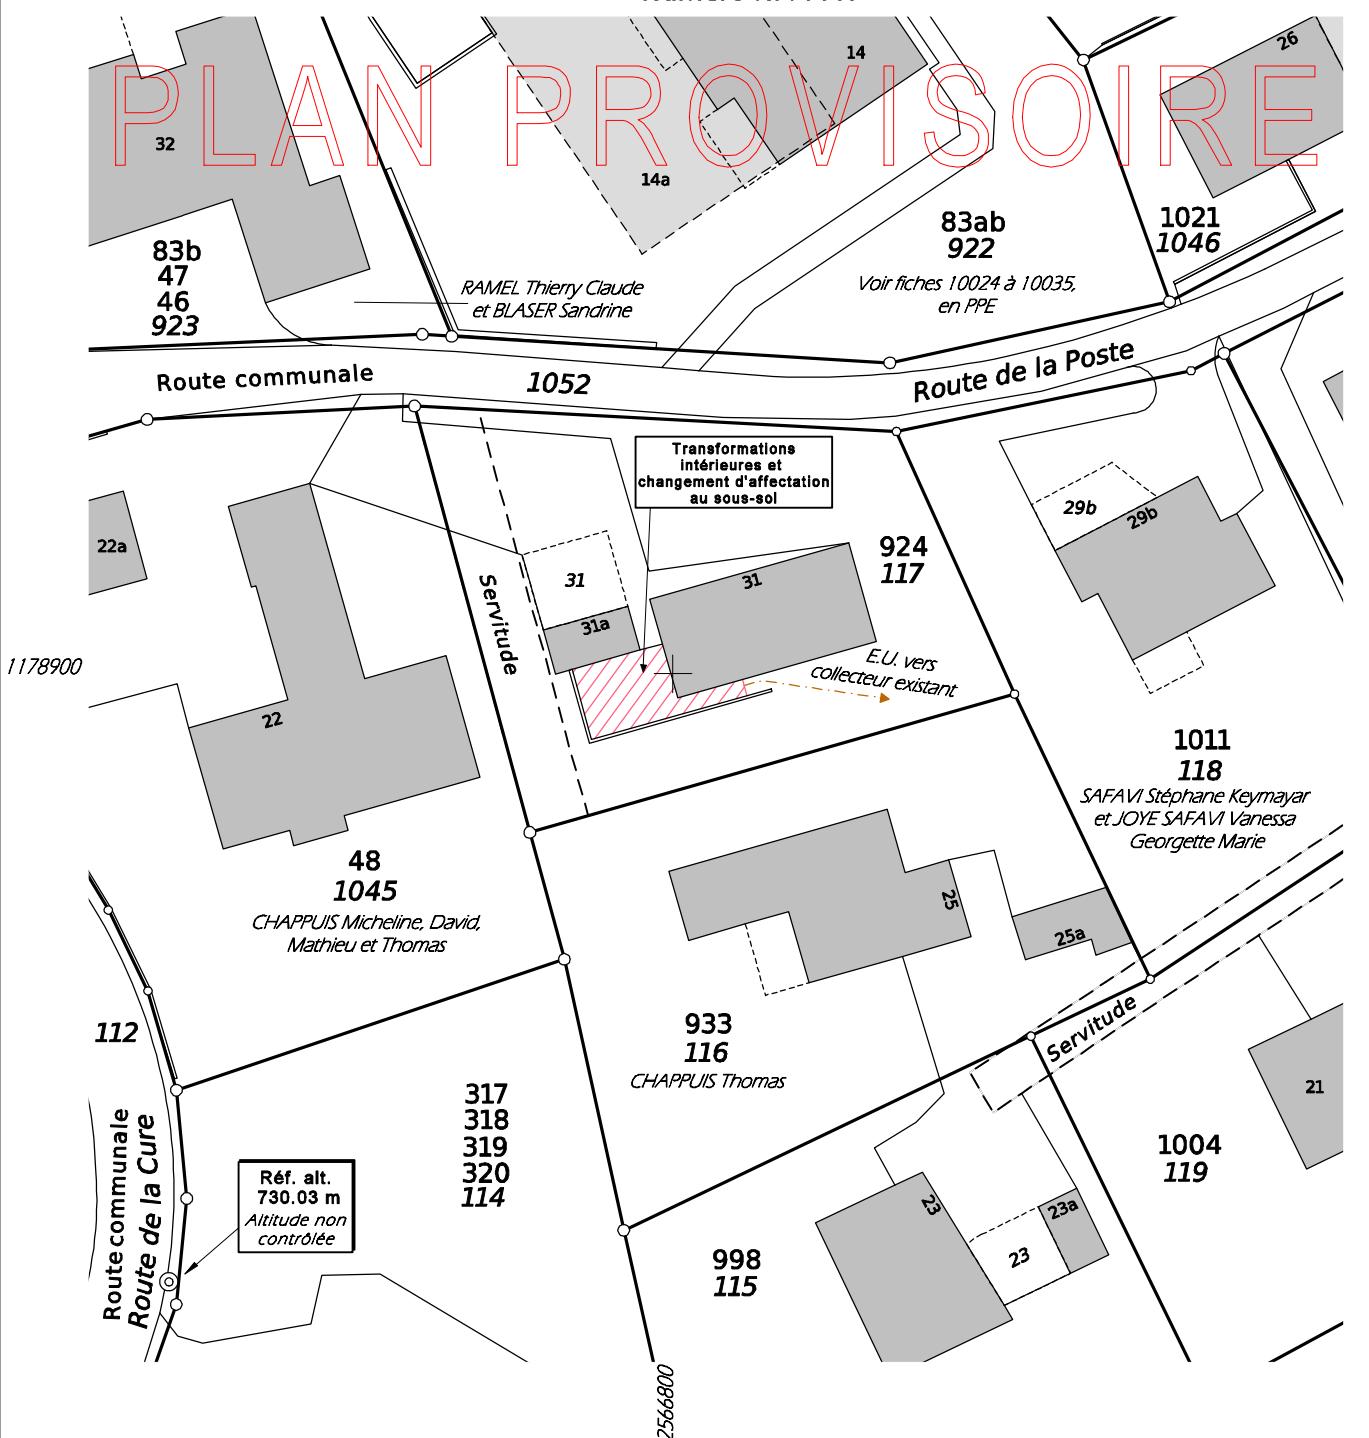

Luc Déglise  
Ing. géomètre officiel EPFL  
Rue Hans-Fries 5  
1700 FRIBOURG

Tél. 026-347.17.00  
E-mail: info@deltageo.ch

Fribourg, le 15.01.2026  
Aut. No 022/26.01.01/000  
Réf. No 27638/lc

Z:\Commune\La Brillaz - Lentigny\plan\924.pcd