


Le Requérant :

Le Propriétaire du fond :

L'Architecte :

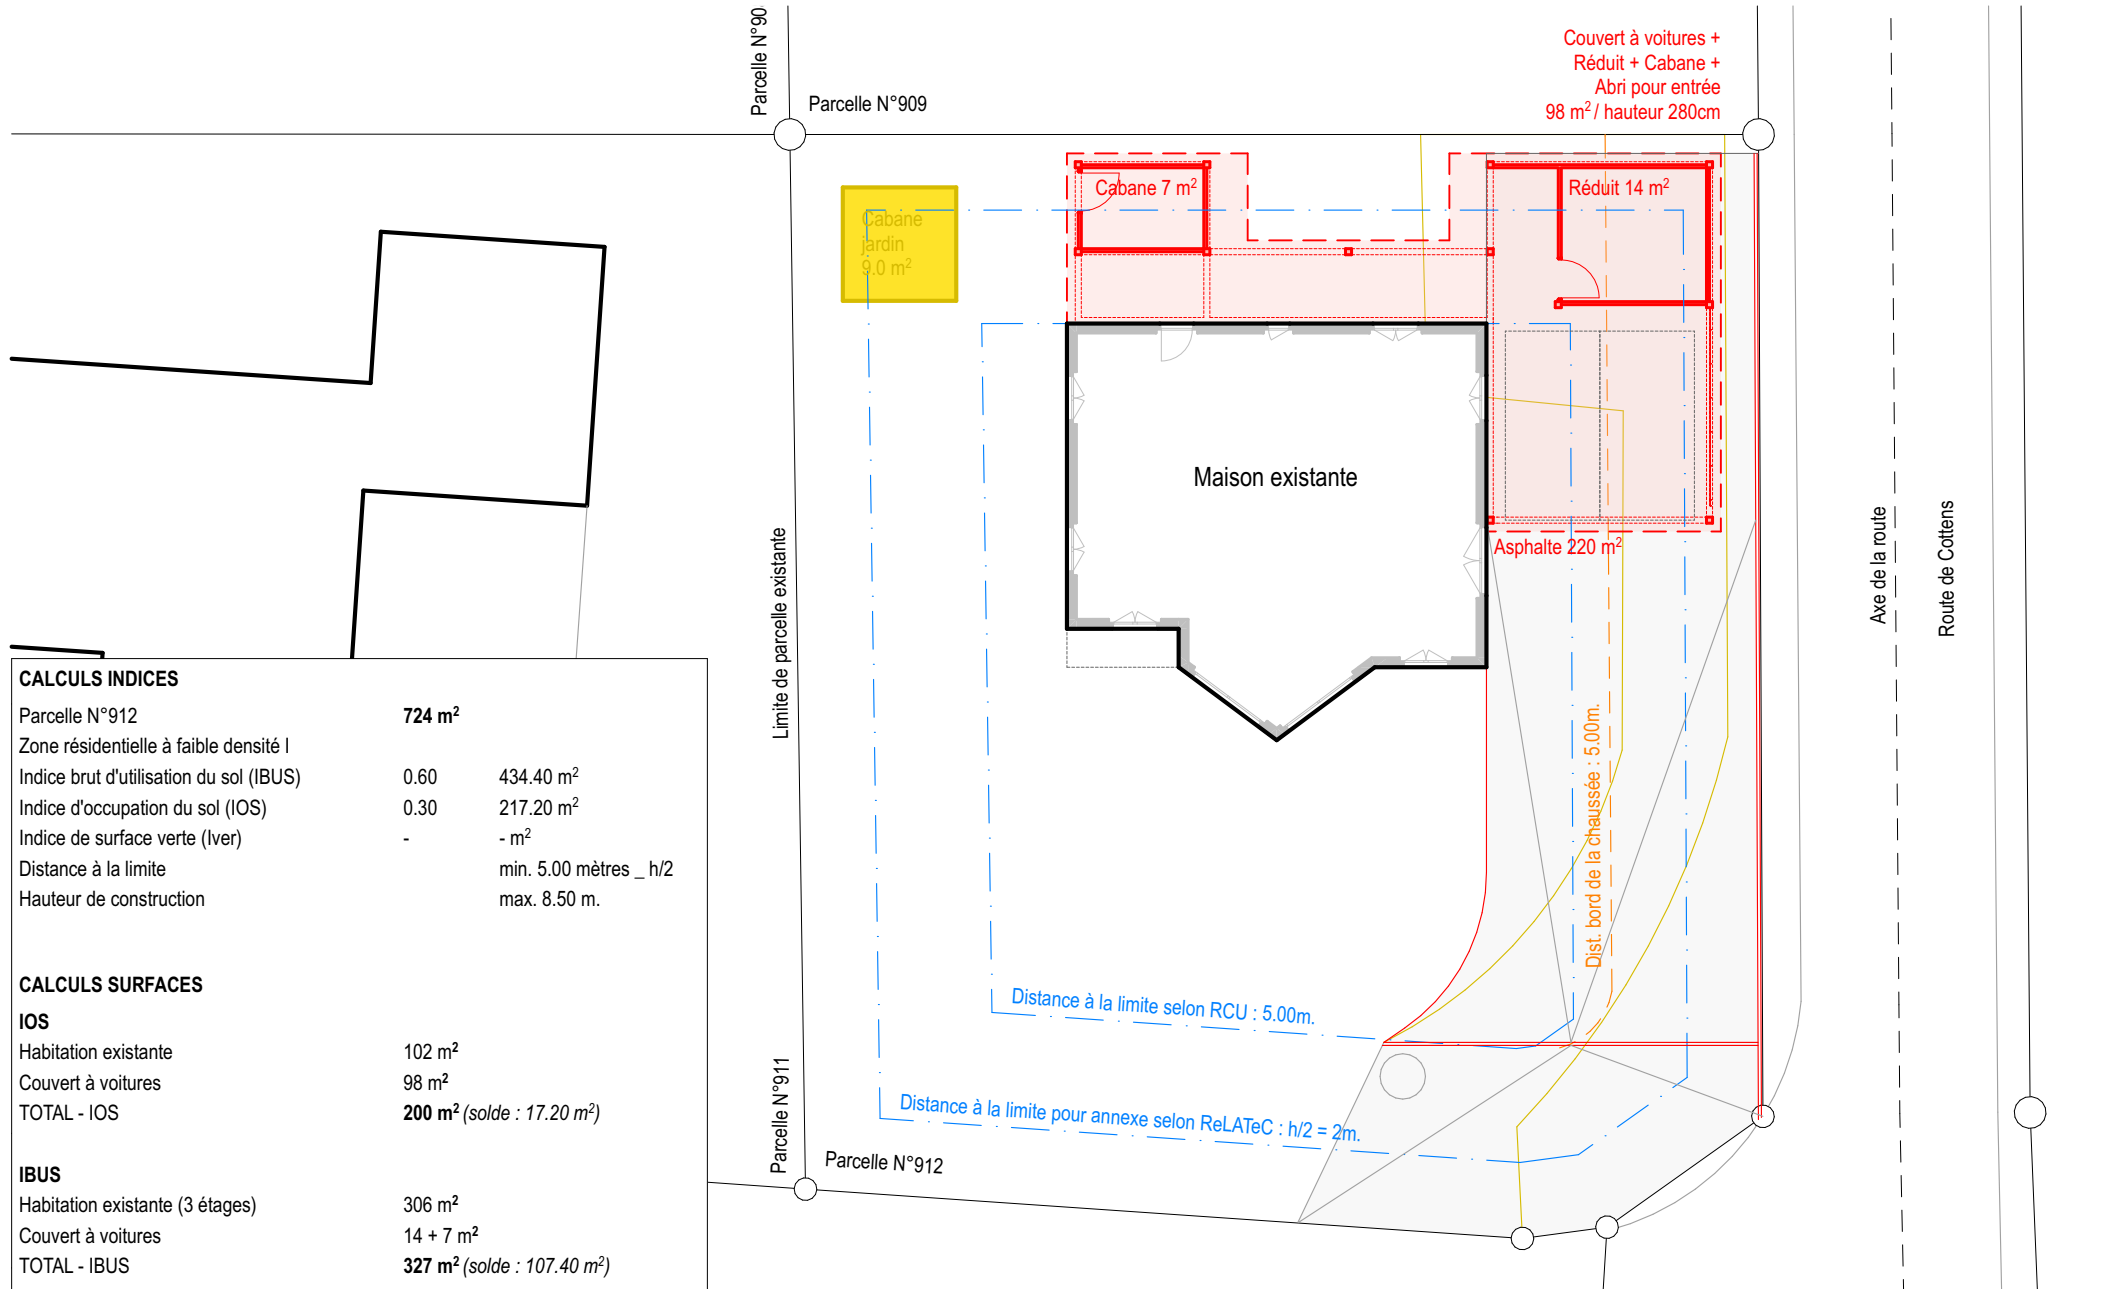

CALCULS INDICES

Parcelle N°912	724 m²	
Zone résidentielle à faible densité I		
Indice brut d'utilisation du sol (IBUS)	0.60	434.40 m²
Indice d'occupation du sol (IOS)	0.30	217.20 m²
Indice de surface verte (Iver)	-	- m²
Distance à la limite		min. 5.00 mètres _ h/2
Hauteur de construction		max. 8.50 m.

CALCULS SURFACES

IOS

Habitation existante	102 m²
Couvert à voitures	98 m²
TOTAL - IOS	200 m² (solde : 17.20 m²)

IBUS

Habitation existante (3 étages)	306 m²
Couvert à voitures	14 + 7 m²
TOTAL - IBUS	327 m² (solde : 107.40 m²)