


# PLANS - ECHELLE 1/200

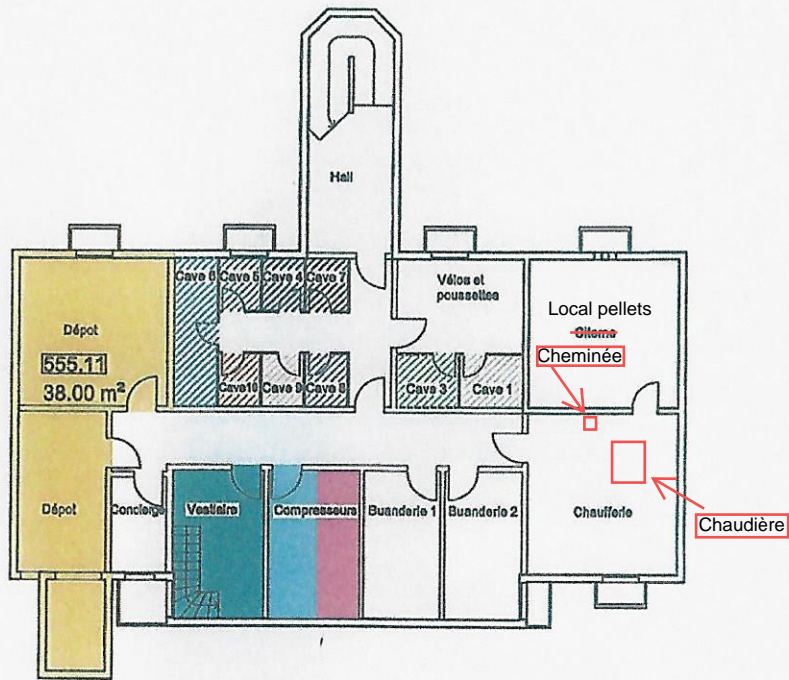

SOUS-SOL



REZ-DE-CHAUSSEE