



ETAT DE FRIBOURG
STAAT FREIBURG


Portail cartographique du canton de Fribourg

Légende

Parcellaire


Immeubles en vigueur

Type

 Biens-fonds en vigueur

Fond de carte

Plan du RF n/b

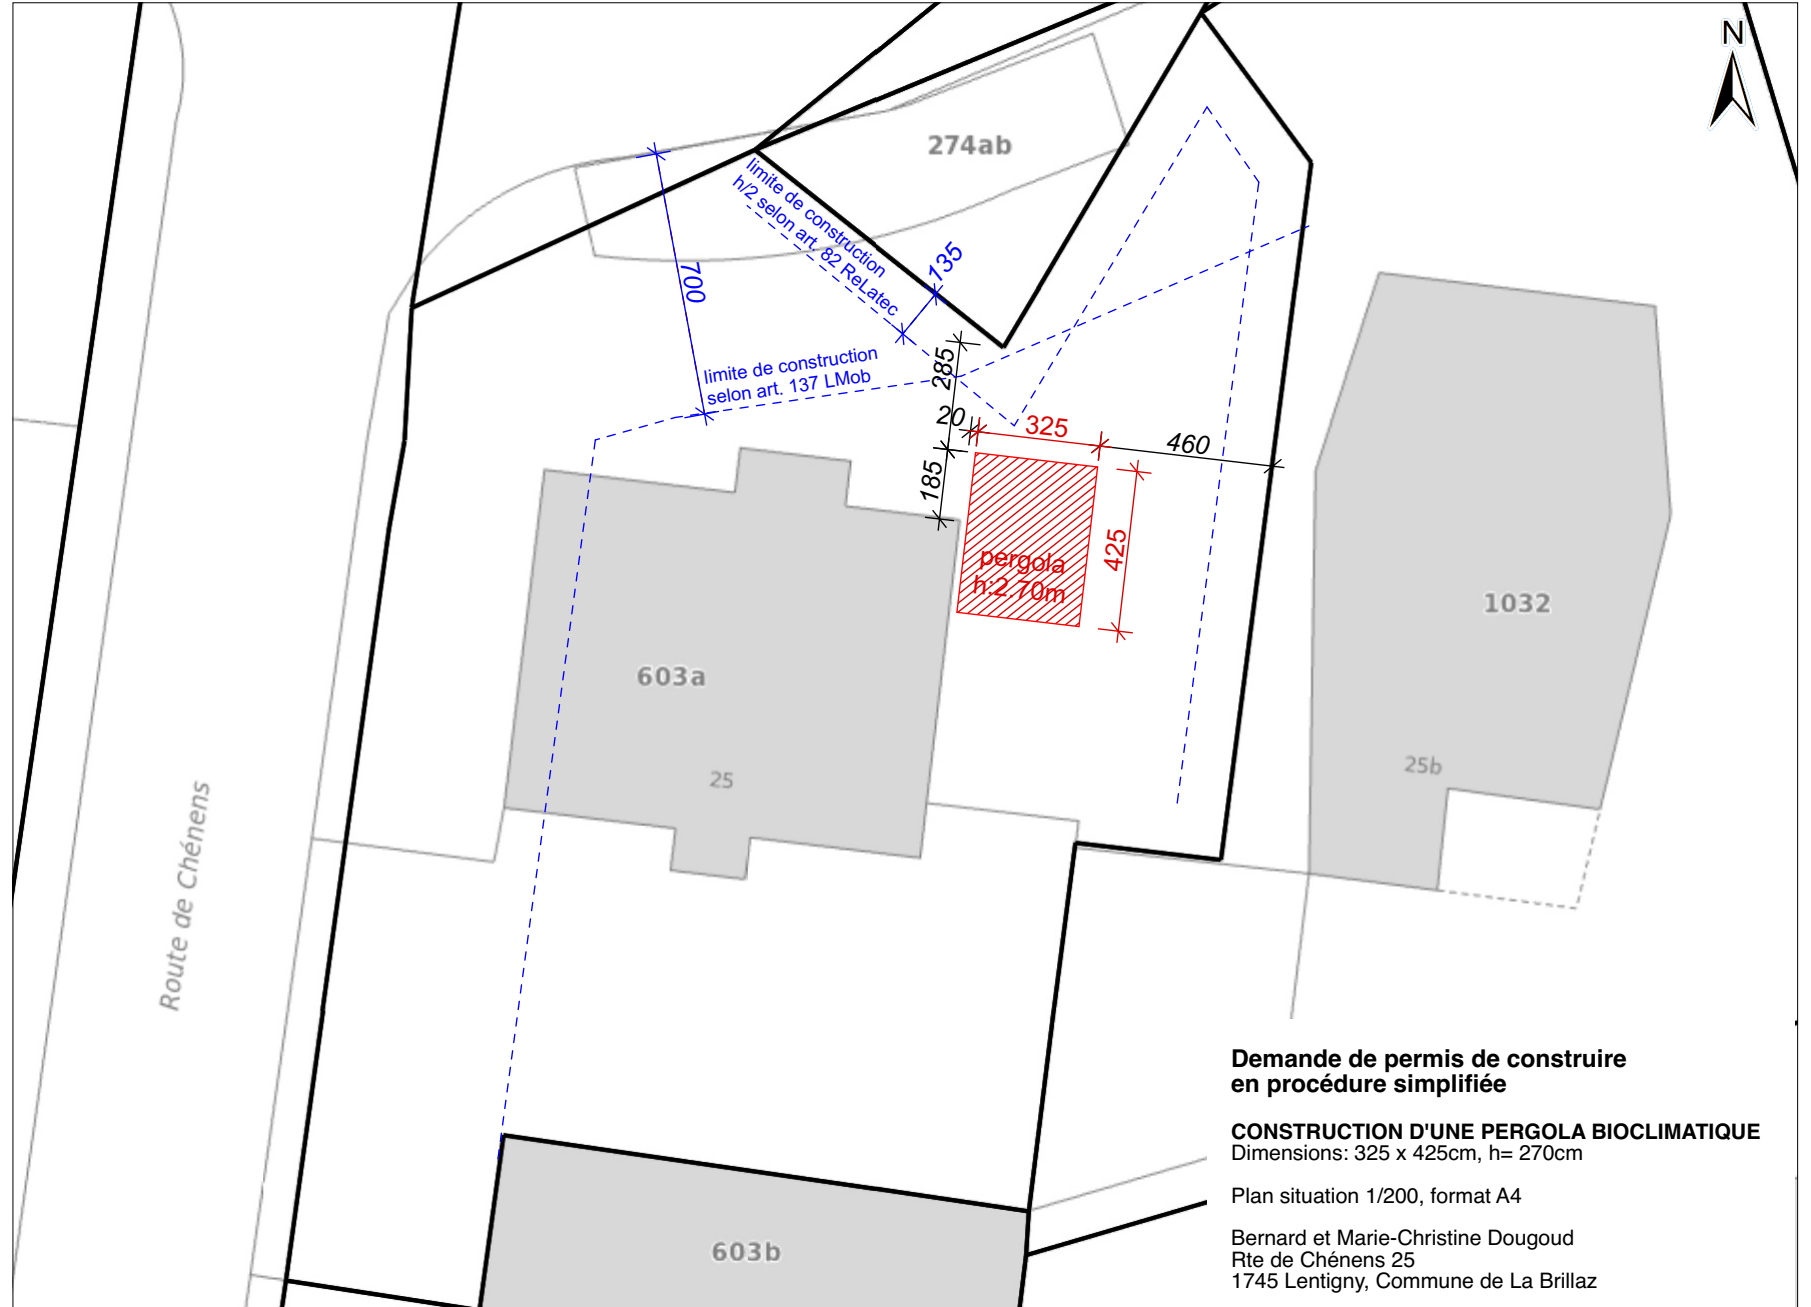

**Demande de permis de construire
en procédure simplifiée**

CONSTRUCTION D'UNE PERGOLA BIOCLIMATIQUE
Dimensions: 325 x 425cm, h= 270cm

Plan situation 1/200, format A4

Bernard et Marie-Christine Dougoud
Rte de Chénens 25
1745 Lentigny, Commune de La Brillaz