


PLAN DE SITUATION DRESSE POUR ENQUETE

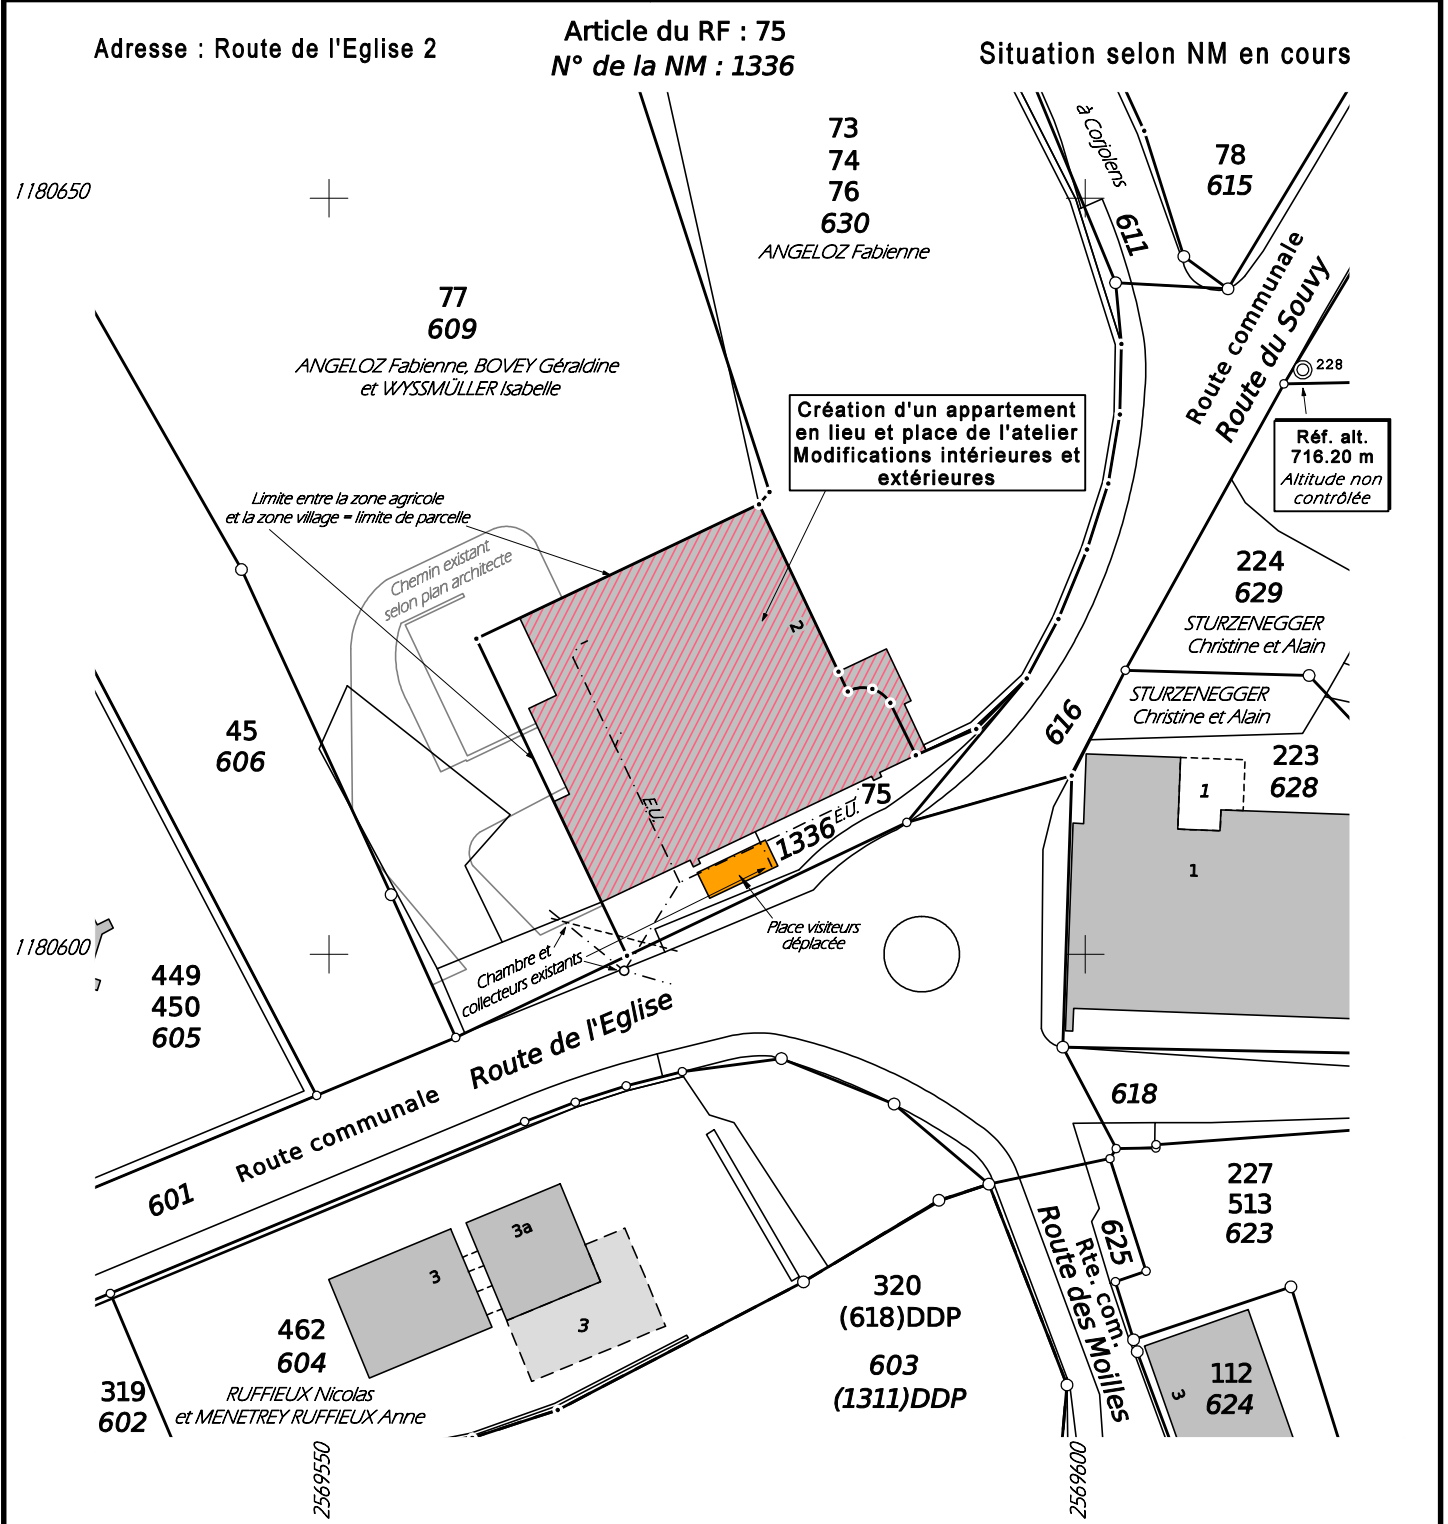

| | | |
|---|--------------------------------|--|
| Commune : LA BRILLAZ (Onnens) | Echelle : 1 : 500 | Plan : 2 |
| Propriétaires : Retro Gaz Sàrl ANGELOZ Fabienne | Art. : 75 76 | Surfaces : 435 m ² 1'470 m ² |
| Noms locaux : Derrey-la-Cabuche, En Salley | Mentions : AF : non RPTB : non | Coordonnées : E : 2'569'575 N : 1'180'615 |
| Report d'indice : non | | |



Luc Dégli
Ing. géomètre officiel EPFL
Rue Hans-Fries 5
1700 FRIBOURG

Tél. 026-347.17.00
E-mail: info@deltageo.ch

Fribourg, le 19.06.2026
Aut. No 022/26.01.01/000
Réf. No 27848/lc
Z:\Commune\La Brillaz - Onnens\Plan\75b.pcd