

PLAN DE SITUATION POUR ENQUÊTE

Commune **La Brillaz (secteur Lovens)**

Etabli le 2 juillet 2026

Propriétaire **RIMAZ Fabrice et Elodie Leslie**

Article **59aa** **59aa** **125** **125**

Surface **36'142 m²** **36'140 m²** **3'989 m²** **3'849 m²**

Adresse **Route de la Perreire 3a**

Rémi Girard, géomètre breveté

Plan **3**

Echelle **1:1'000**

Coordonnées **2'568'005 / 1'180'200**

Mentions **AF : non**

RPTB : non


Report d'indice : non

(Améliorations Foncières)

(Remaniement Parcellaire de Terrains à Bâtir)

Remarque **Situation selon nouvelle mensuration en cours**

Tout droit de reproduction réservé

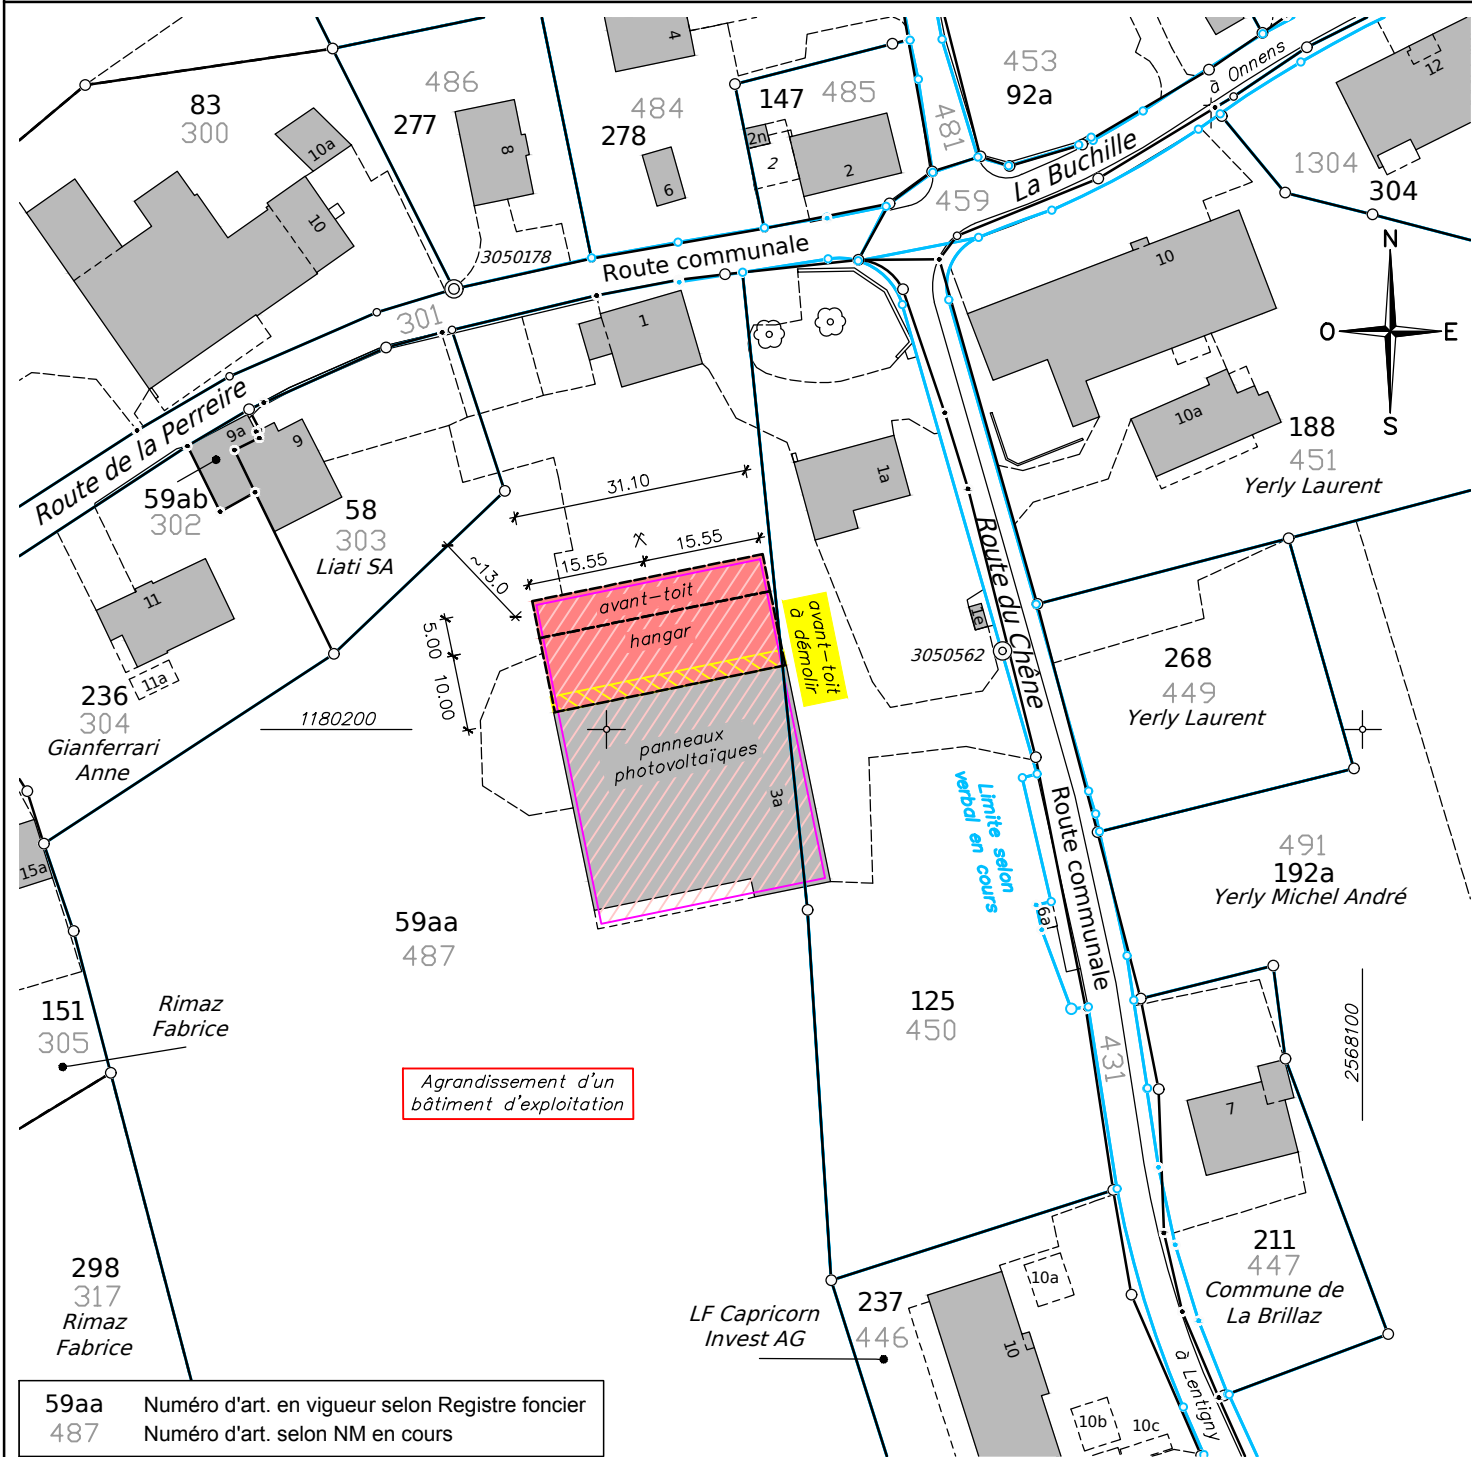

59aa Numéro d'art. en vigueur selon Registre foncier
487 Numéro d'art. selon NM en cours