

PLAN DE SITUATION POUR MISE A L'ENQUETE

Commune : LA BRILLAZ

Secteur: Lovens

Article n° : 58

Surface : 877 m²

Propriétaire : Liati SA

Adresse / Nom local : Route de la Perreire 9

Remarque(s) : Situation selon nouvelle mensuration en cours (article en gris = NM)

Plan (s) : 3

Echelle : 1/500

Mention AF : non

(Améliorations Foncières)

Mention RPTB : non

(Remaniement Parcellaire de Terrains à Bâti)

Mention IA : non


(Indices Acquis)

Mention IR : non

(Indices Reportés)

Coordonnées : Y: 2'567'970 X: 1'180'240

Nord

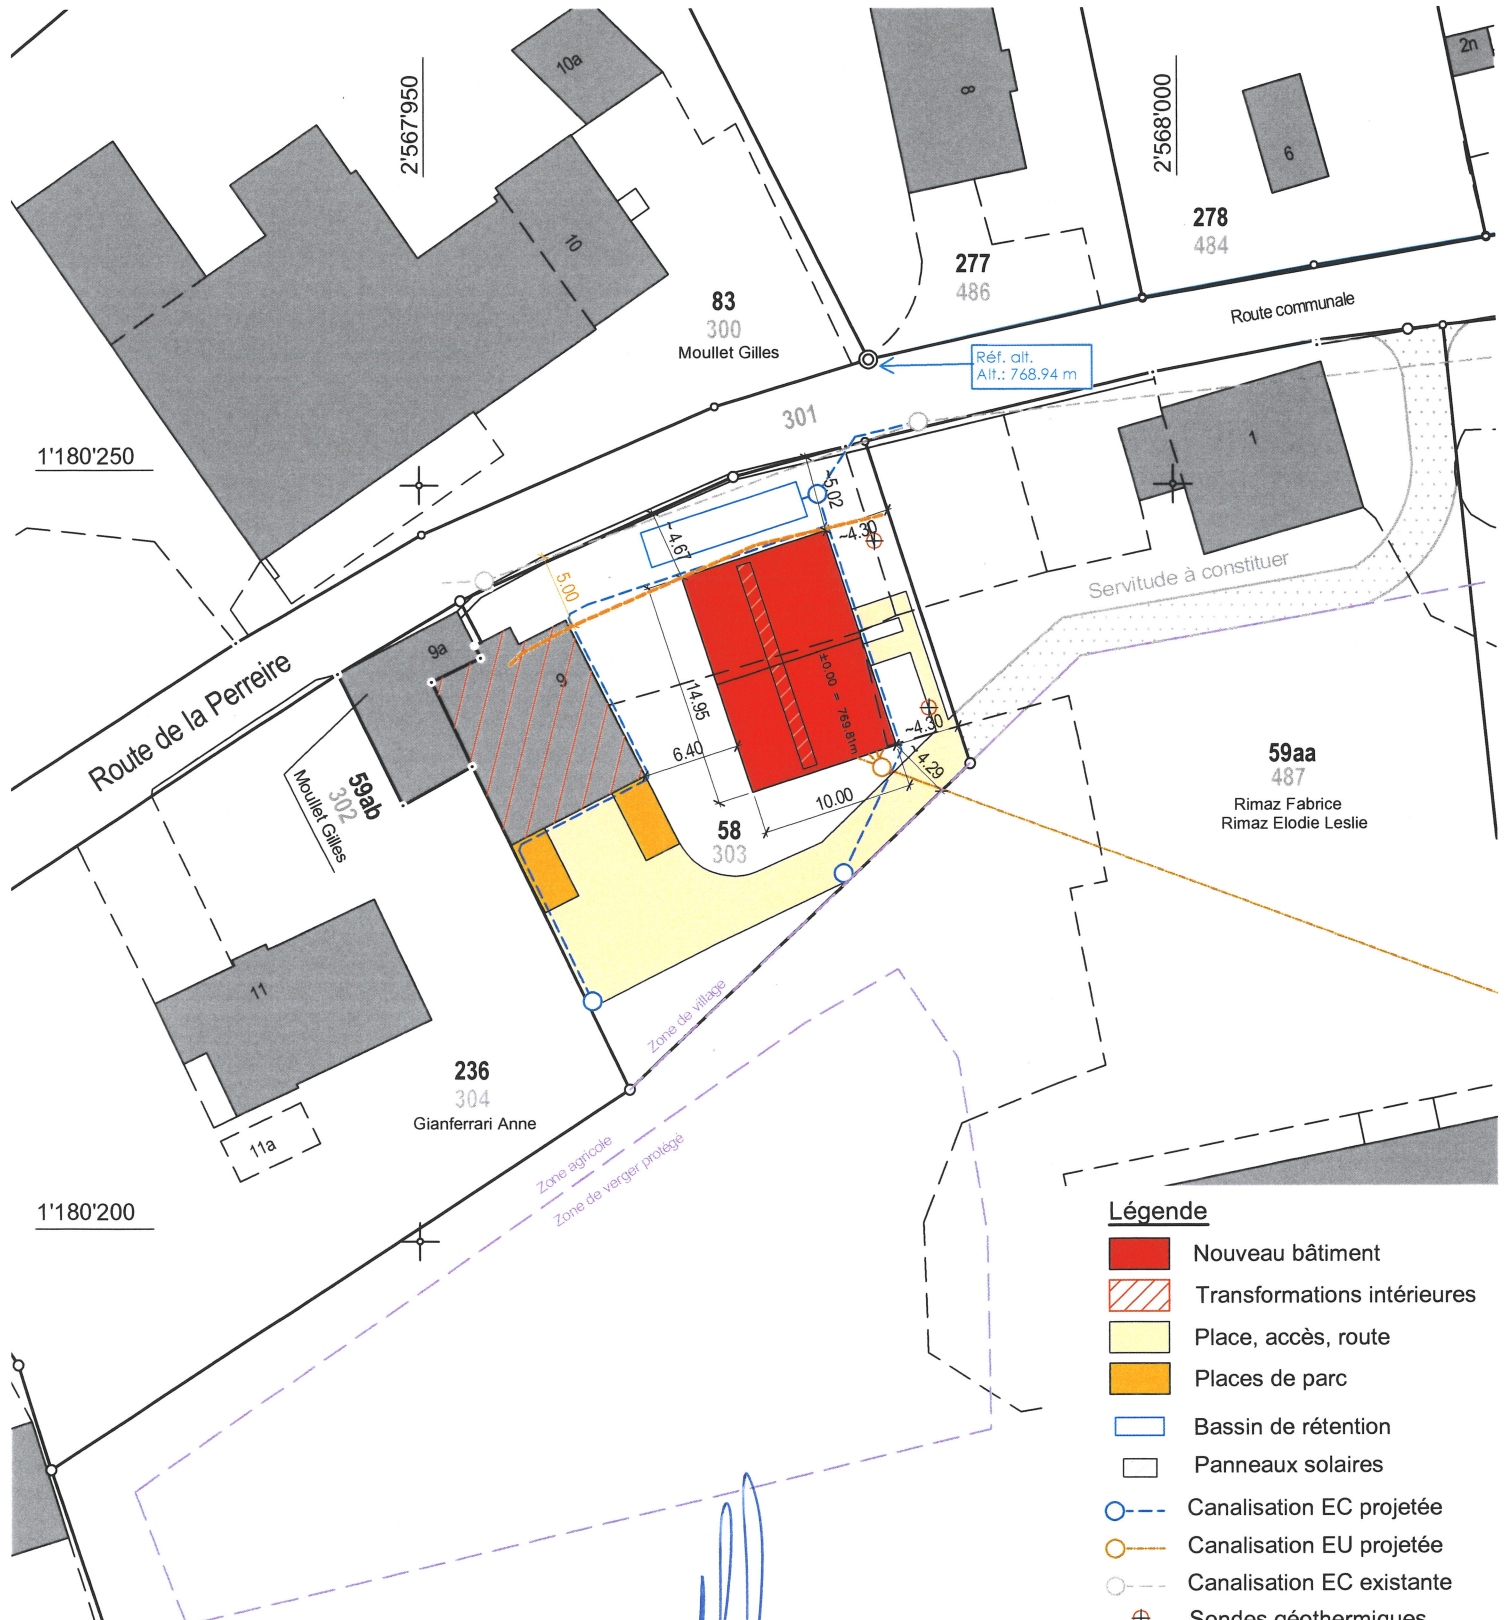

Légende

- Nouveau bâtiment
- Transformations intérieures
- Place, accès, route
- Places de parc
- Bassin de rétention
- Panneaux solaires
- Canalisation EC projetée
- Canalisation EU projetée
- Canalisation EC existante
- Sondes géothermiques
- L. constr. selon art. 137 LMob

Aumont, le 17.08.2026

L'Ingénieur géomètre breveté

Joachim Nicod

Mandat n° F260002/RM



NPPR INGÉNIEURS ET GÉOMÈTRES SA

NICOD • PERRIN • PARISOD • REY

Route de la Matèran 10 1484 Aumont