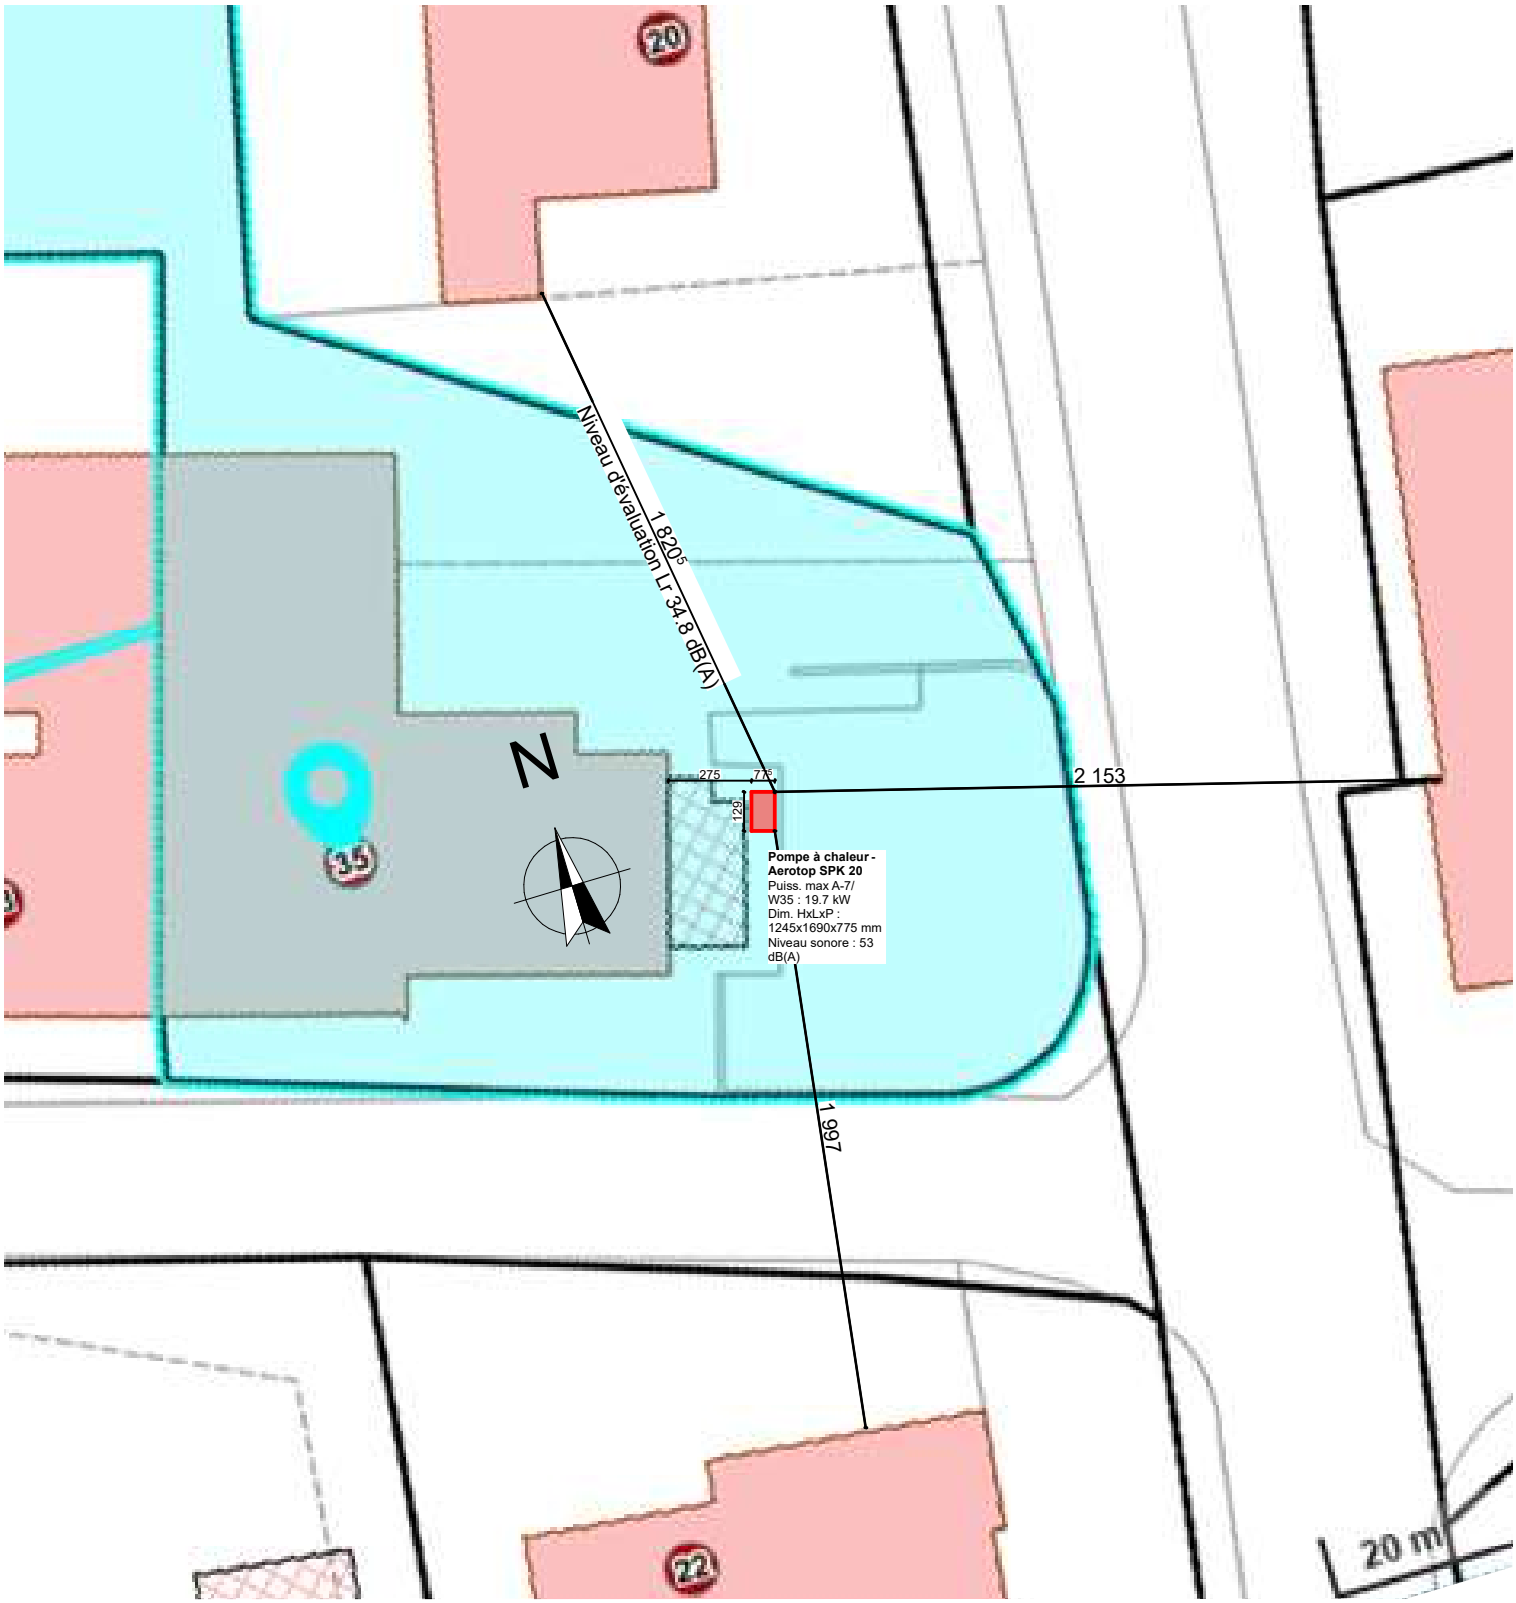


Auteur des plans : _____

Le(s) propriétaire(s) : _____

NOUVEAU

EXISTANT

EFFITHERM
Maîtrise fédérale – Sàrl

Info client	**M. et Mme Guillaume Christophe et Christelle** Pra Derrey 35 - 1745 Lentigny				
Info projet	Remplacement d'une chaudière à mazout par une pompe à chaleur air-eau extgérieure Pra Derrey 35 - 1745 Lentigny Parcelle n° 718 2'566'715 / 1'178'345 Situtation				
Ech.:	1:250	Dess.:	SD	Date:	08.10.2026
Vers.:	PERMIS	Form.:	A4	Modif.:	