PLAN DE SITUATION DRESSE POUR ENQUETE

Commune : LA BRILLAZ (secteur Lentigny)	Echelle : 1 : 500	Plan : 3
Propriétaires : BRANDT-DIT-GRIEURIN ANET Céline et ANET Christophe Requérants : HUSSON Joël et RAMSEIER Nadine	Art. : 999 Surface : 677 m²	Coordonnées : E: 2'566'880 N: 1'178'860
Nom local: Route des Fruitiers	Mentions AF : non RPTB : non Report d'indice : non	

Adresse : Route des Fruitiers 15

157 Article NM
999 Article AE

Situation selon NM en cours

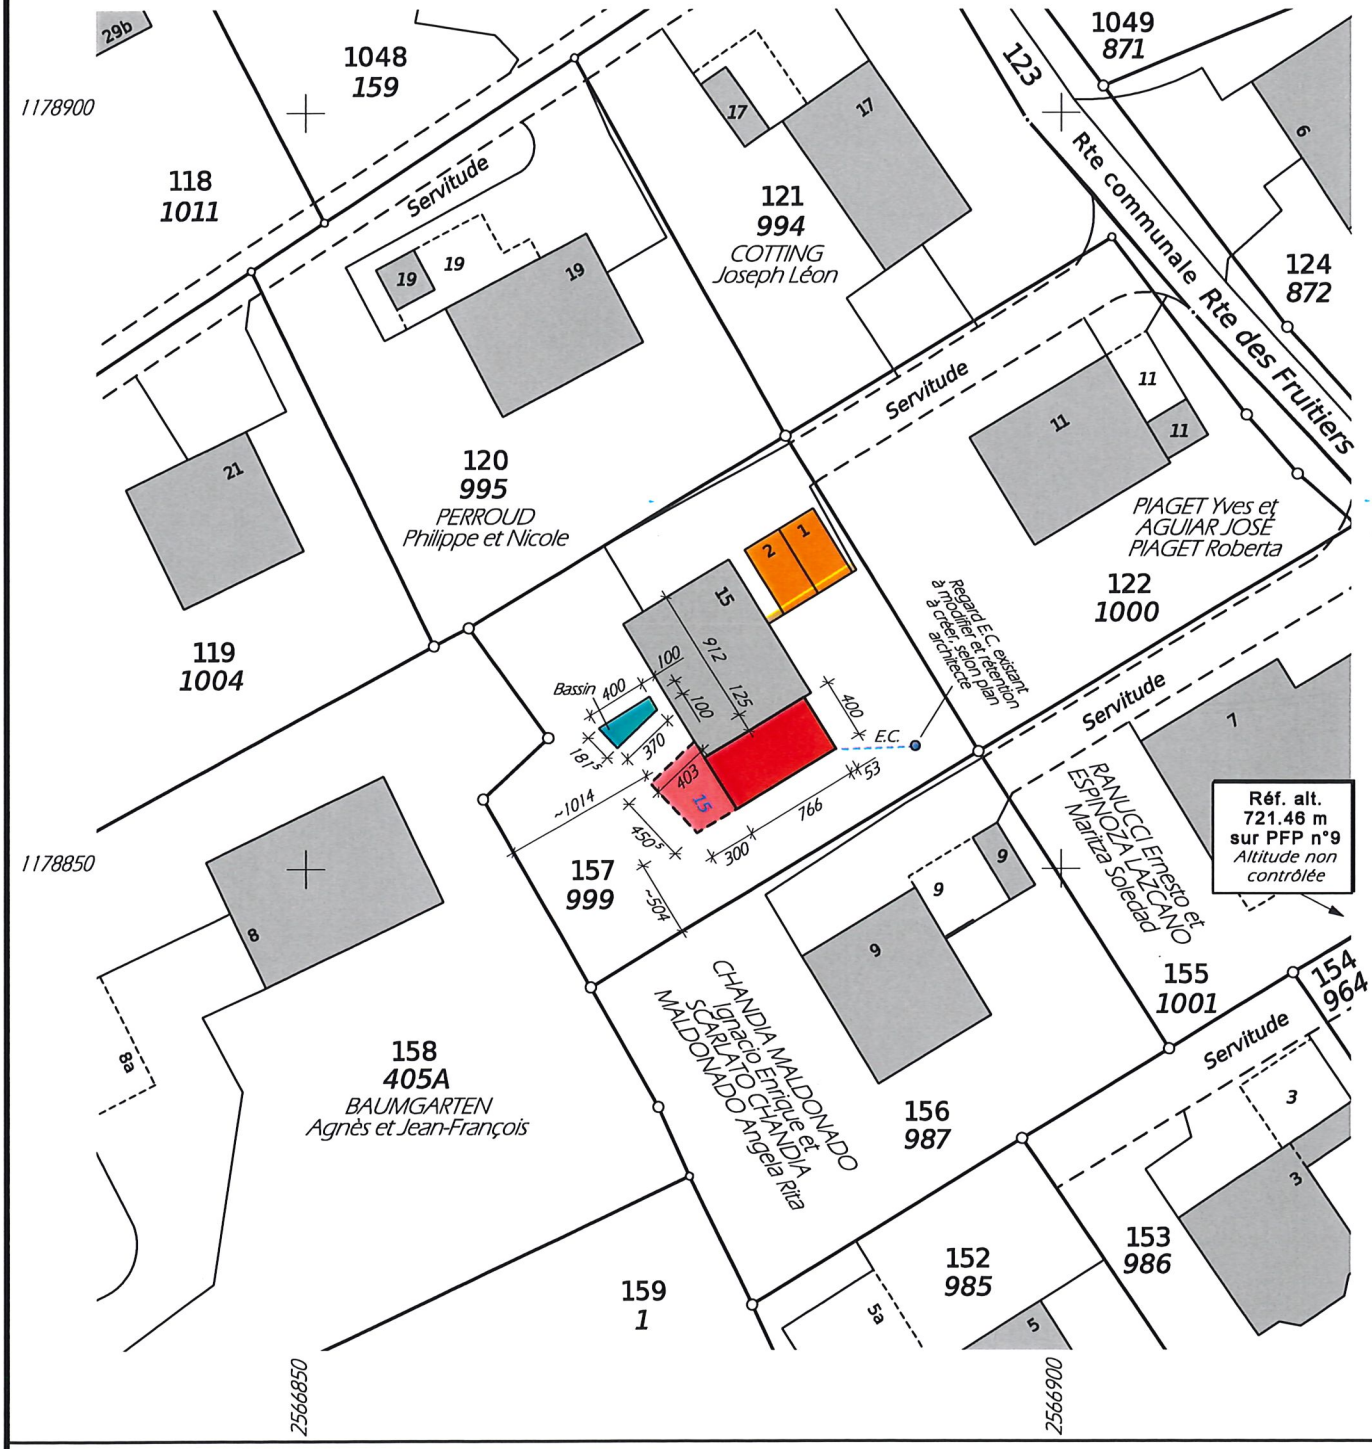

Luc Déglise
Ing. géomètre officiel EPFL
Rue Hans-Fries 5
1700 FRIBOURG
P.O.

Tél. 026-347.17.00
Fax 026-347.17.09
E-mail: info@deltageo.ch

Fribourg, le 17.12.2018
Aut. No 022/18.01.01/000
Réf. No 23441/jr
Z:\Commune\La Brillaz\plan\999.pcd