PLAN DE SITUATION POUR ENQUETE

Commune: LA BRILLAZ (Lovens)	Route du Chêne 34	Date: 11 octobre 2021
Propriétaire(s): Delley Hubert		
Article(s): 68 (2'155 m²)		Echelle: 1:500
		Est = 2'568'080 Nord = 1'179'920
Mention(s): AF: non (Améliorations Foncières) RPTB: non (Remaniement Parcellaire de Terrain à Bâtir) IA: non (Indices Acquis) IR: non (Indices Reportés)		Autorisation: 008/21.01.01
Remarque(s): Agrandissement du plan cadastral 1:1000 / Situation selon nouvelle mensuration en cours		Réf: 8232_enq / JR
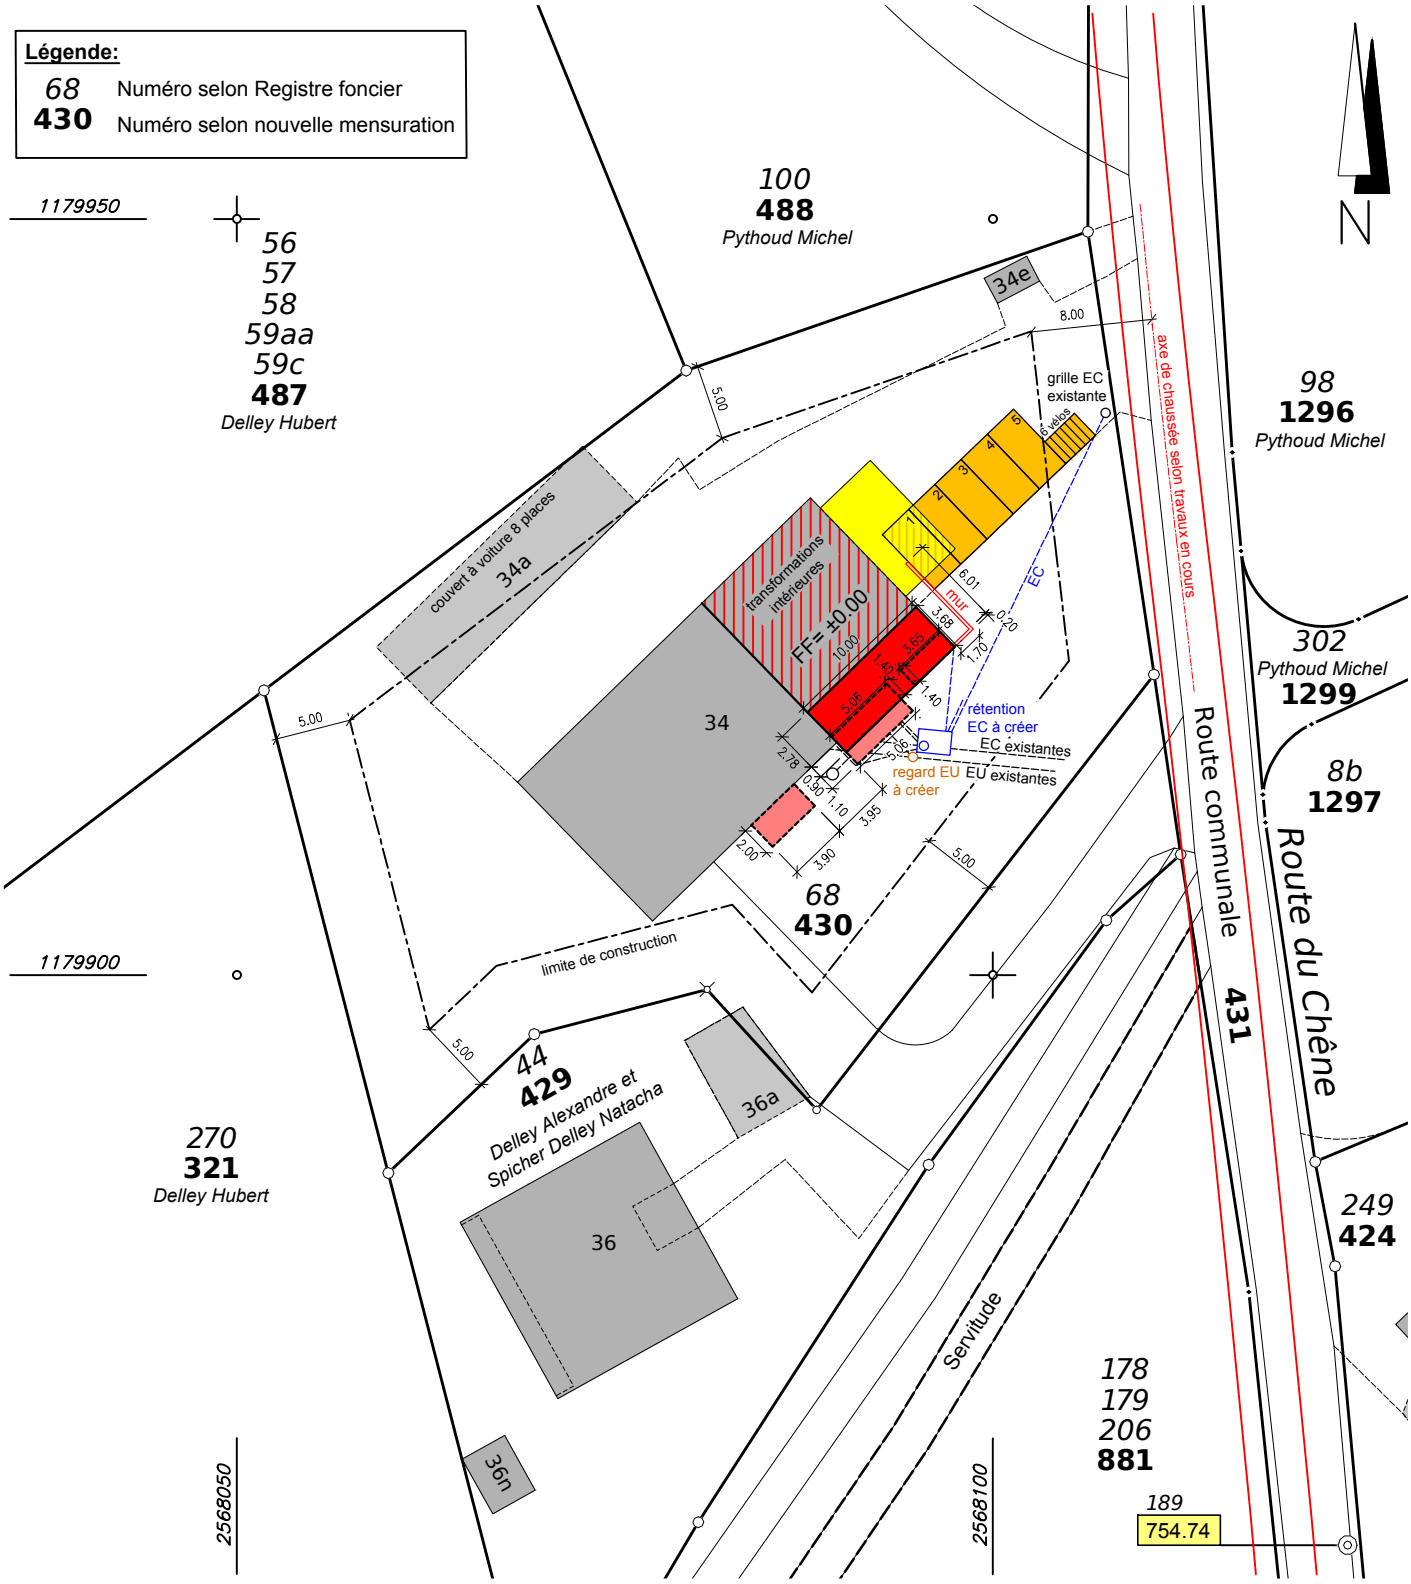
Pascal Bongard SA Ingénieur géomètre officiel Route de la Fonderie 8c 1700 Fribourg
Tél 026 424 97 51 E-mail admin@geobongard.ch