

PLAN DE SITUATION CADASTRALE

pour demande de permis de construire

Commune La Brillaz

Adresse : Route de la Laiterie 9, 1745 Lentigny

Bien-fonds n° 354a (NM1040) Surface : 672 m²

Propriétaire : ICF Immo Sàrl

Secteur de Lentigny

Coordonnées du centre du bien-fonds :


E : 2°56'705 / N : 1°17'895



Echelle : 1 : 500

Légende:

- Sonde géothermique
- Panneaux photovoltaïques (30m²)
- 4 nouveaux velux

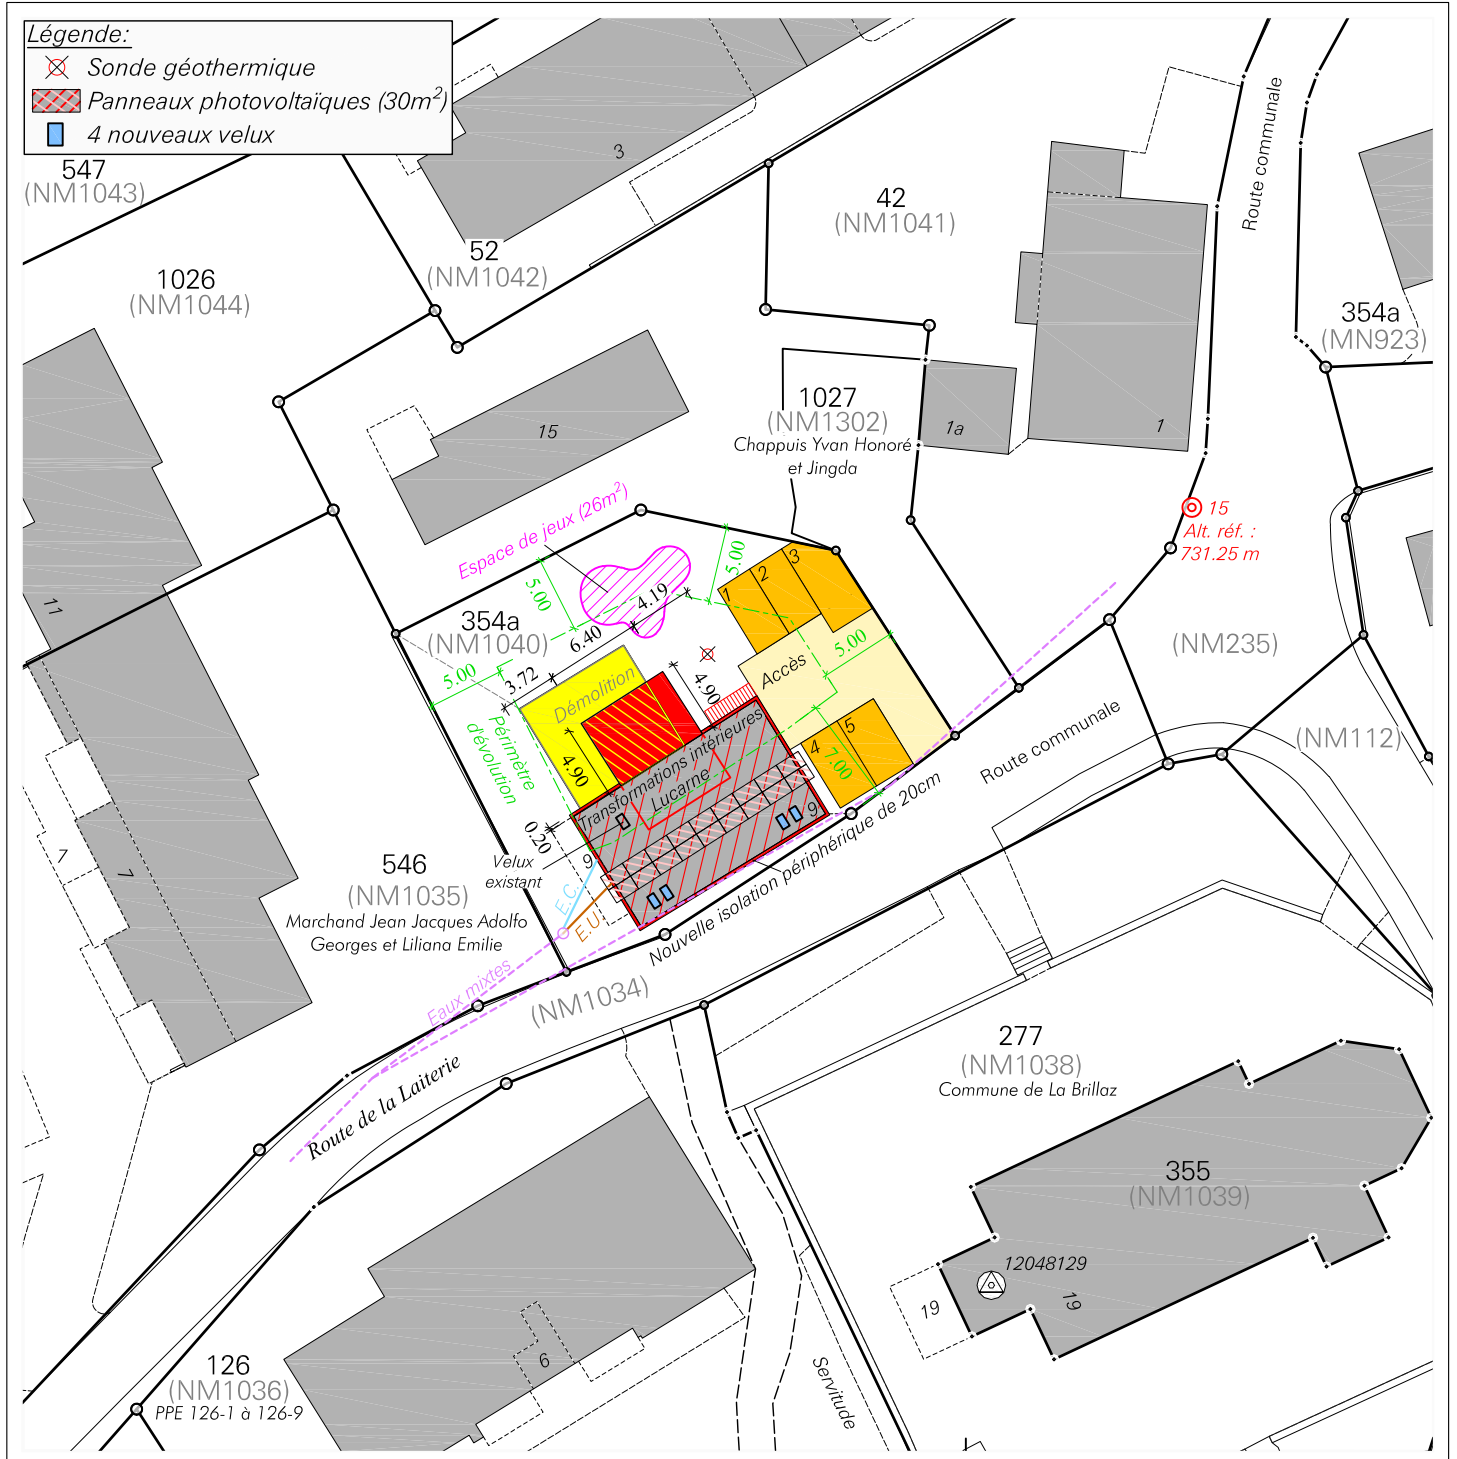

Remarque : -

Données cadastrales : mensuration officielle numérique M093

Mentions :

- 354a N° de bien-fonds
- AF = Amélioration foncière
 - RPTB = Remaniement parcellaire de terrain à bâtir
 - RI = Report d'indice
 - AI = Acquisition d'indice

Domdidier, le 29 janvier 2024

Marc Schütz
Ing. géom. off.

Schütz & Péclard
ingénieurs géomètres

O26 676 90 40 Rue du Château 5
info@spgeom.ch I564 Domdidier

Dossier n° 102'906