

PLAN DE SITUATION POUR ENQUETE (mise en conformité)

Commune: LA BRILLAZ (Lentigny)

Route d'Omens 16b, 16c, 16d

Date: 17 octobre 2024

Propriétaire(s): Baechler Sébastien

Echelle: 1:500

Article(s): 413 RF (276 m²), 414 RF (26962 m²) / 1094 NM

Est = 2566900 Nord = 1178720

Mention(s): AF: oui (Améliorations Foncières)

RP7B: non (Remanement Parcelaire de Terrain à Bâti)



IA: non (Indices Acquis)

IR: non (Indices Reportés)

Remarque(s): Situation selon nouvelle mensuration en cours

Réf: 7302_enq_2024 / VM

Pascal Bongard SA Ingénieur géomètre officiel Route de la Fonderie 8c 1700 Fribourg
Tél 026 424 97 51 E-mail admin@geobongard.ch

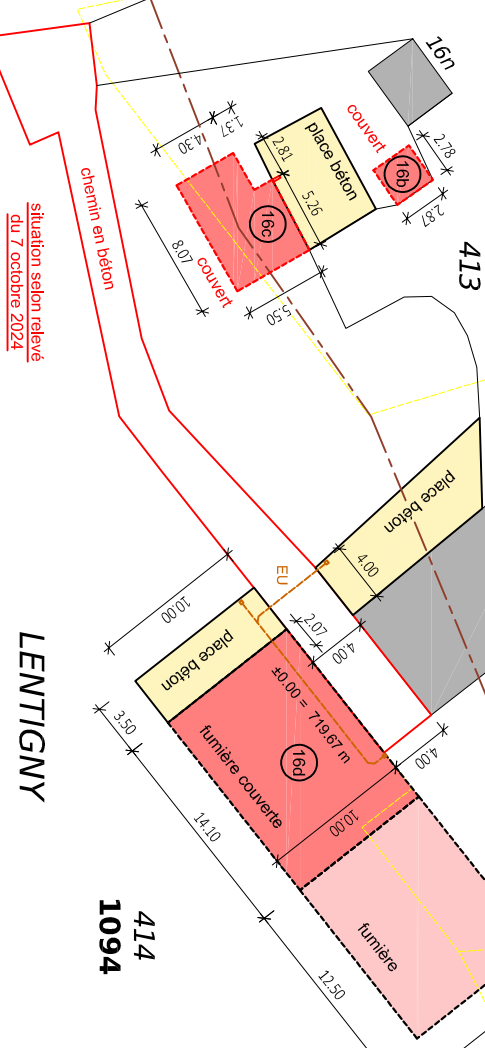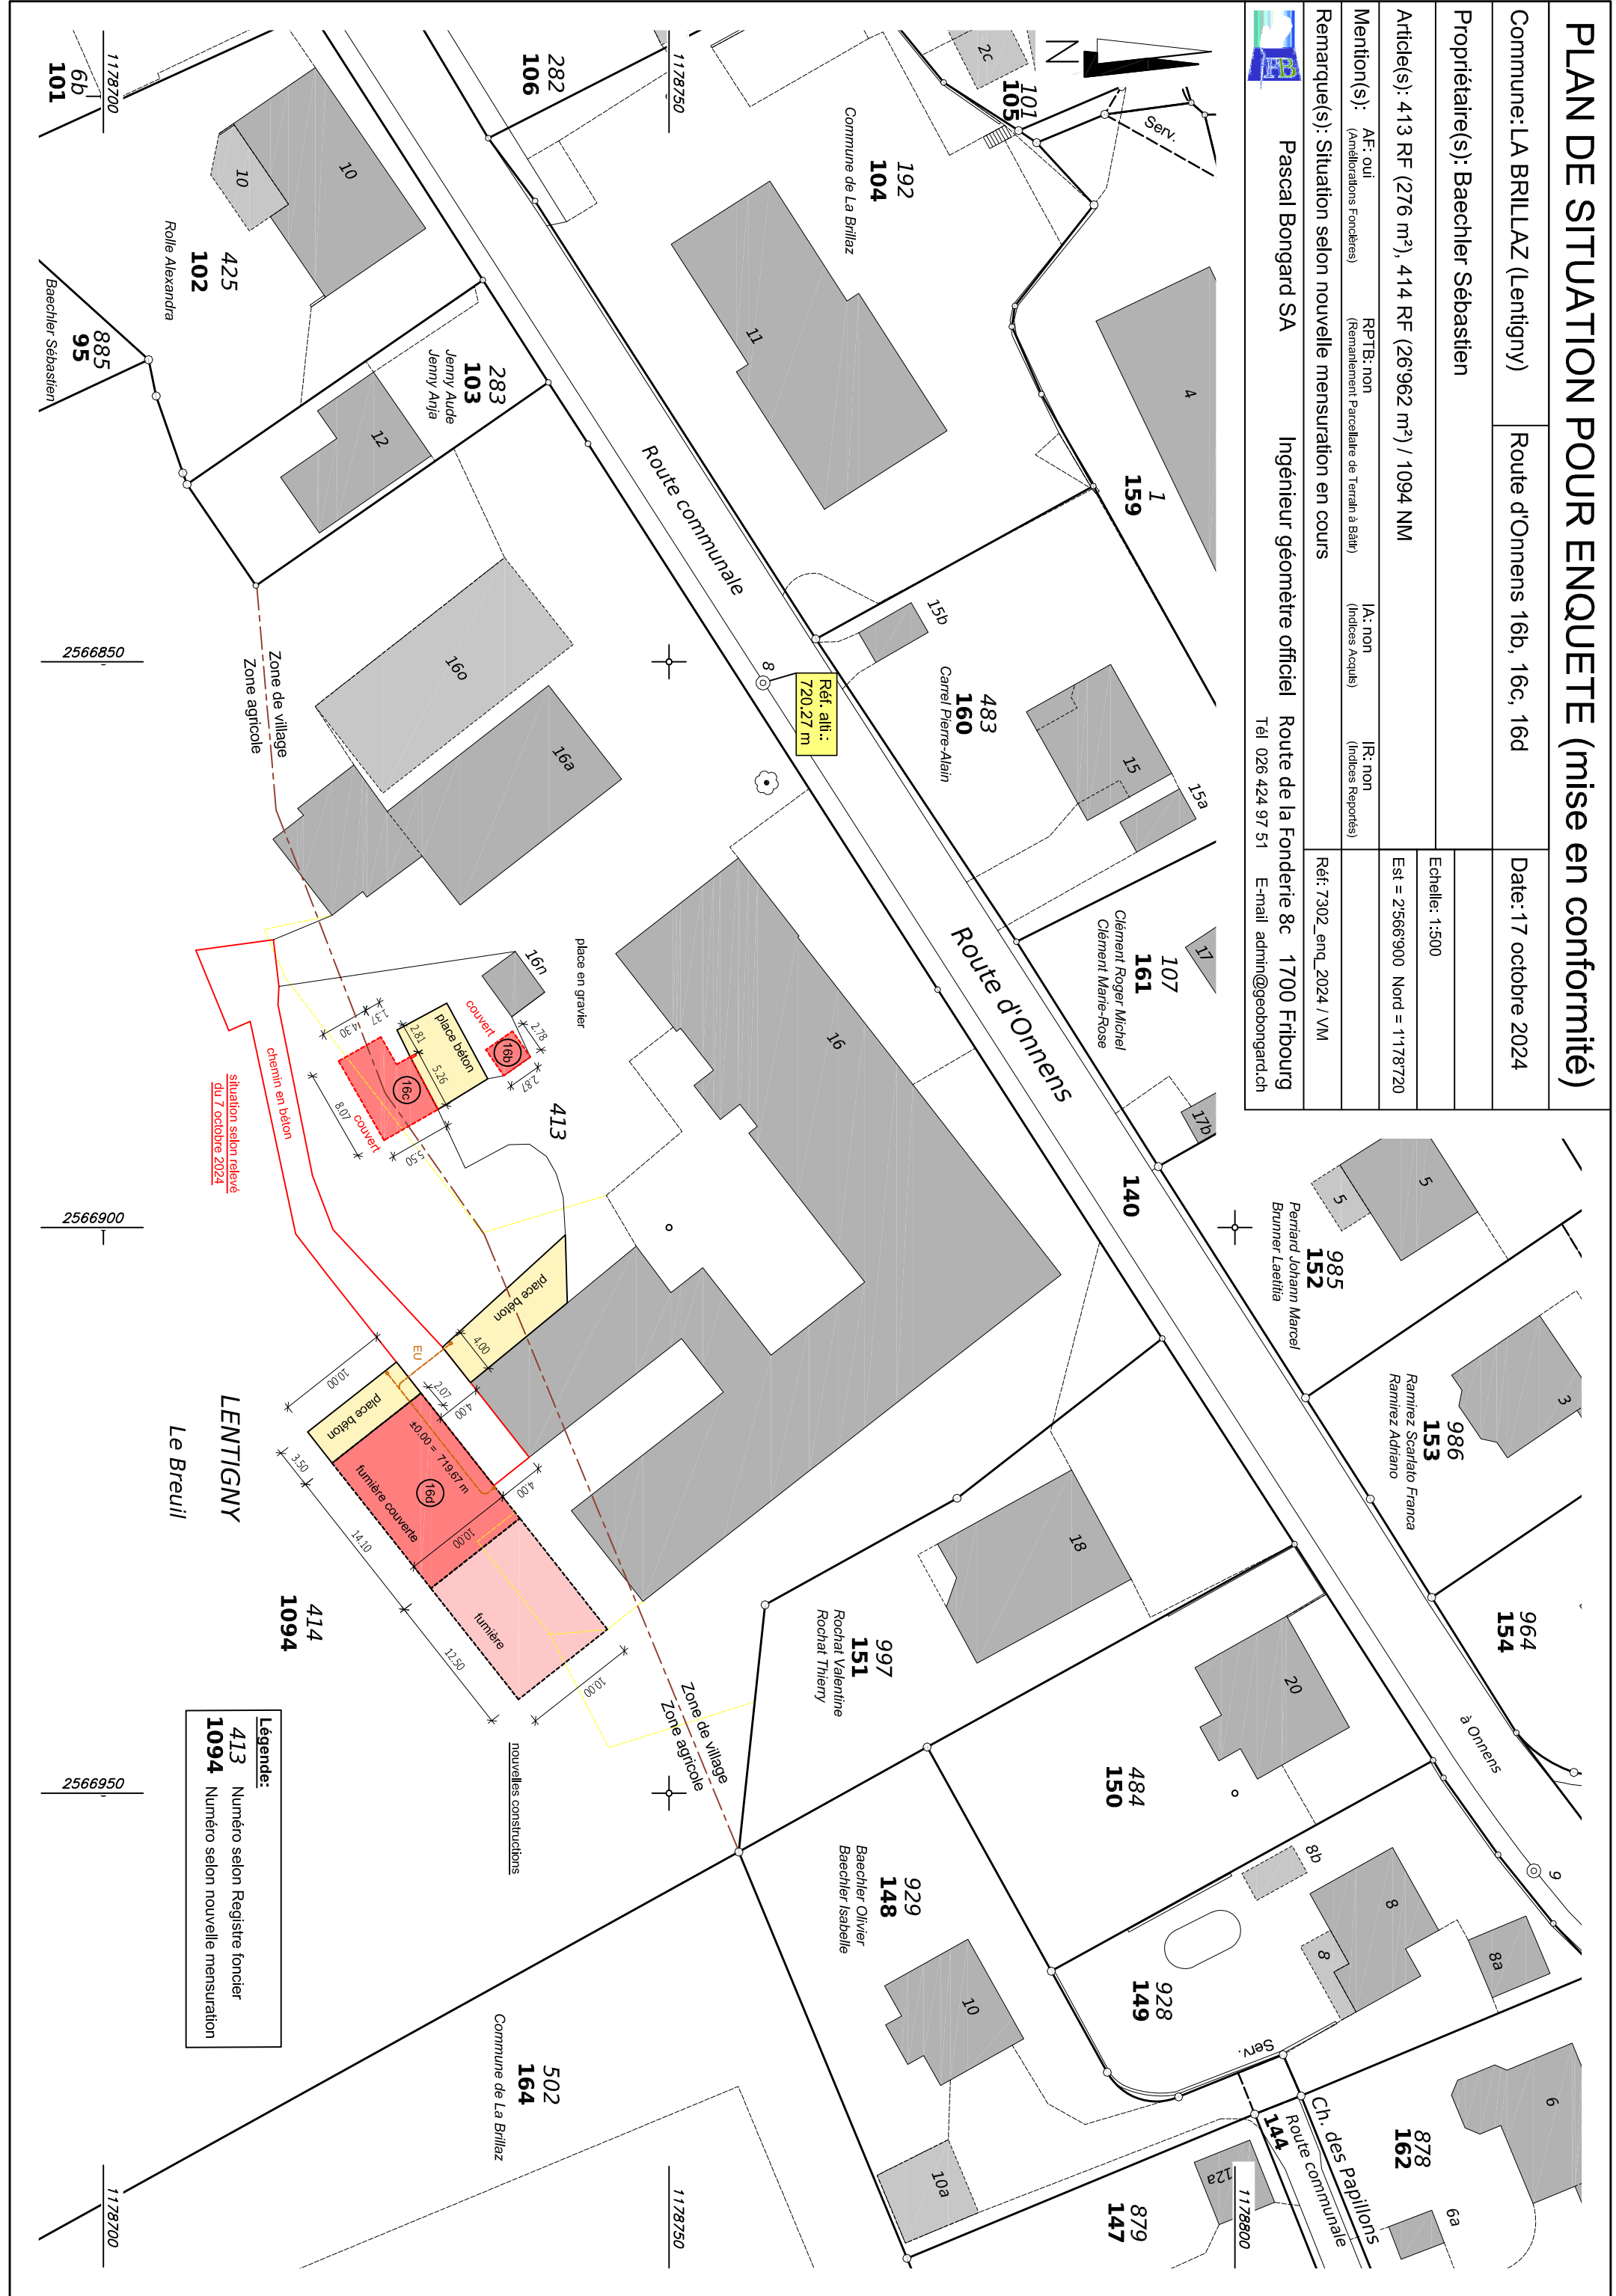

Légende:
413 Numéro selon Registre foncier
1094 Numéro selon nouvelle mensuration