GEOSUD
Ingénieurs et géomètres
Rue de l'Eglise 79
1680 Romont
026 652 10 97
glane@geosud.ch
www.geosud.ch

PLAN DE SITUATION POUR ENQUÊTE

Commune	La Brillaz (secteur Lentigny)
Propriétaire	DUC Stéphane, Joël, Marilyne et FASEL Sophie
Promis-vendu à	SBQ Immobilier SA
Article	756
Surface	2'725 m²
Adresse	Route de Chénens 26c
Plan	24
Echelle	1:500
Coordonnées	2'566'705 / 1'178'245
Mentions	AF : non (Améliorations Foncières) RPTB : non (Remaniement Parcellaire de Terrains à Bâtir) Report d'indice : non
Remarque	Situation selon nouvelle mensuration en cours.

Etabli le 2 juin 2025

Pierre Dumas, géomètre officiel

Tout droit de reproduction réservé

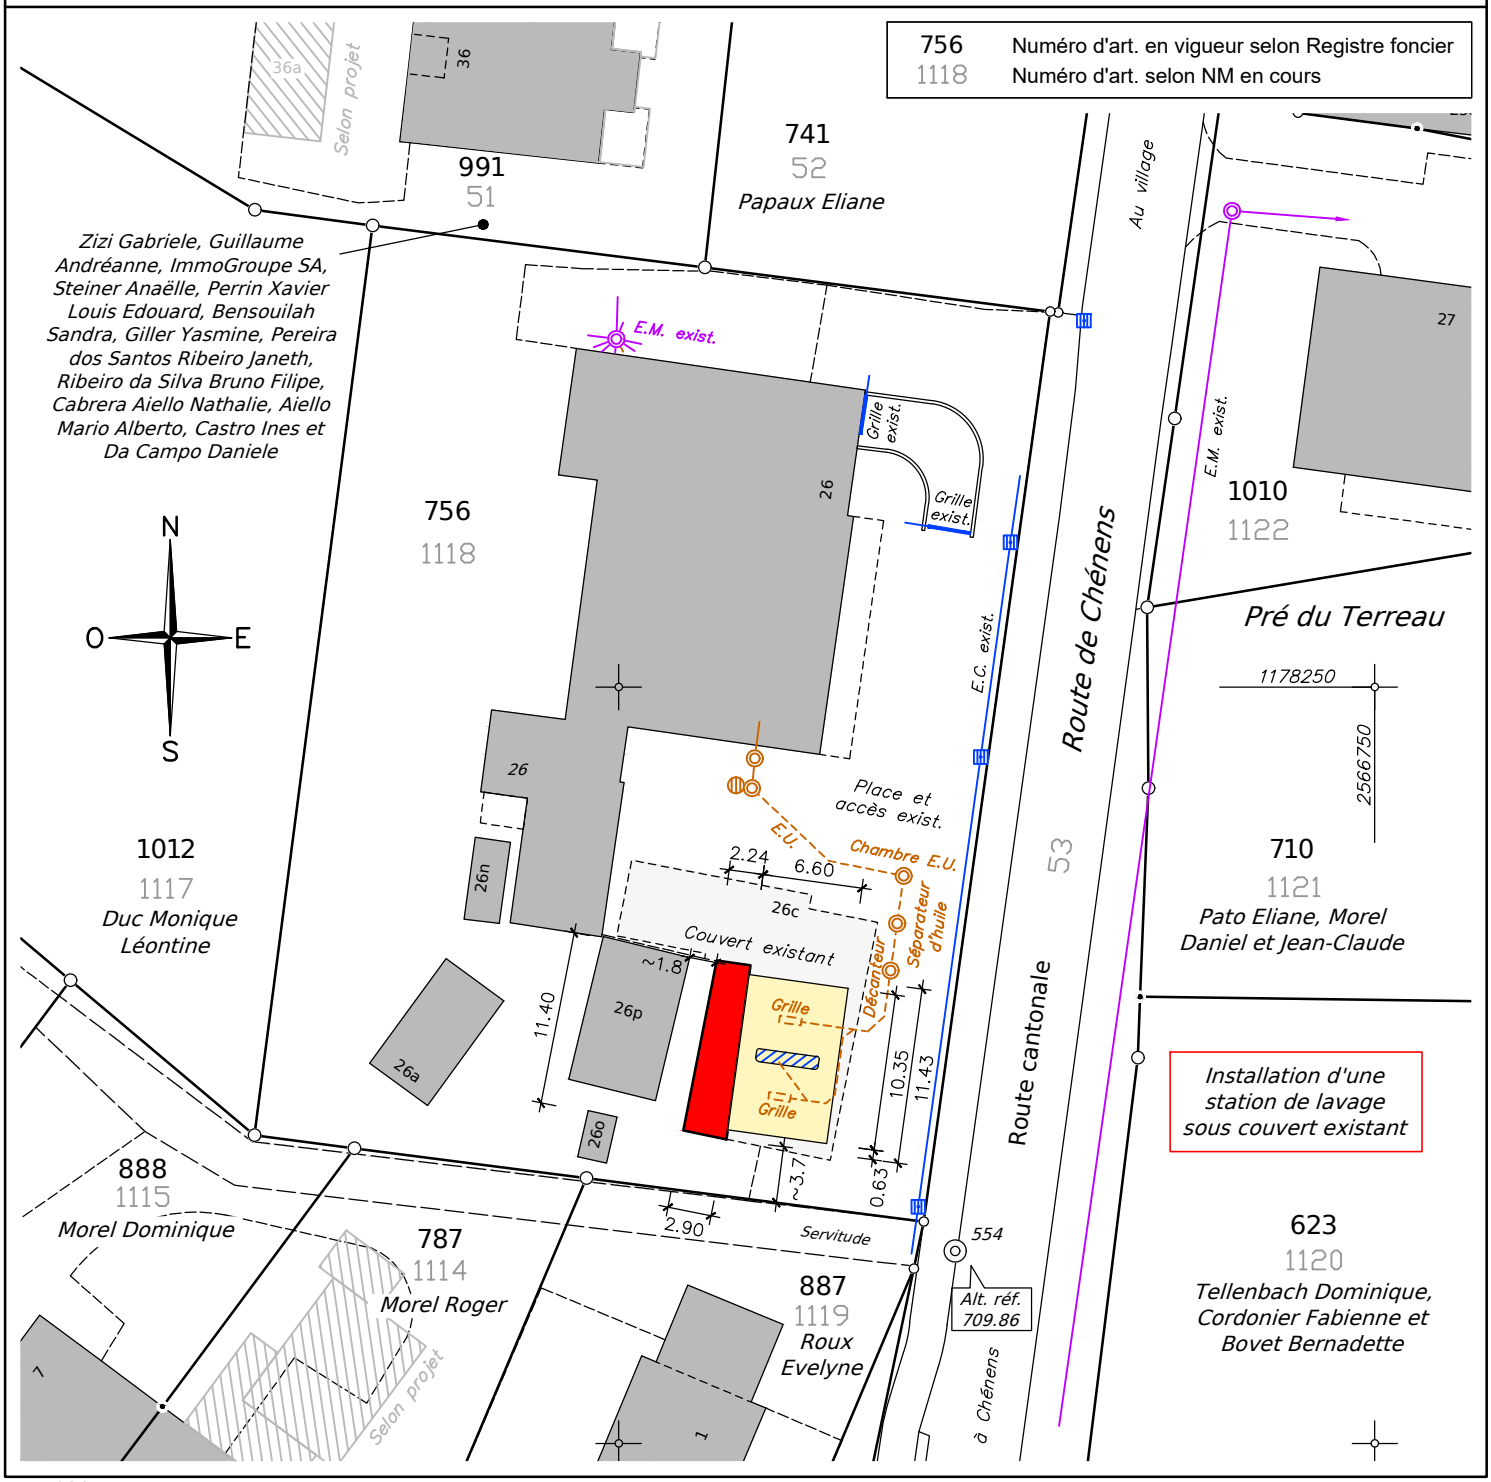

MB / SC R8445-2025.06.02-enquête station lavage.dwg