

PLAN DE SITUATION DRESSE POUR ENQUETE



Commune : LA BRILLAZ (Lovens)

Nom local : Champ le Devant

Propriétaire :
FRIDEZ Emmanuel et
ZANETTA FRIDEZ Fabienne

Art. : 146ab
Surface : 1'193 m²

Coordonnées :
E : 2'568'200 N : 1'179'850


Echelle : 1 : 500

Mentions : AF : non RPTB : non Report d'indice : non

Adresse : Champ le Devant 22

Article du RF : 146ab
N° de la NM : 400

Situation selon NM
et verbal de route en cours

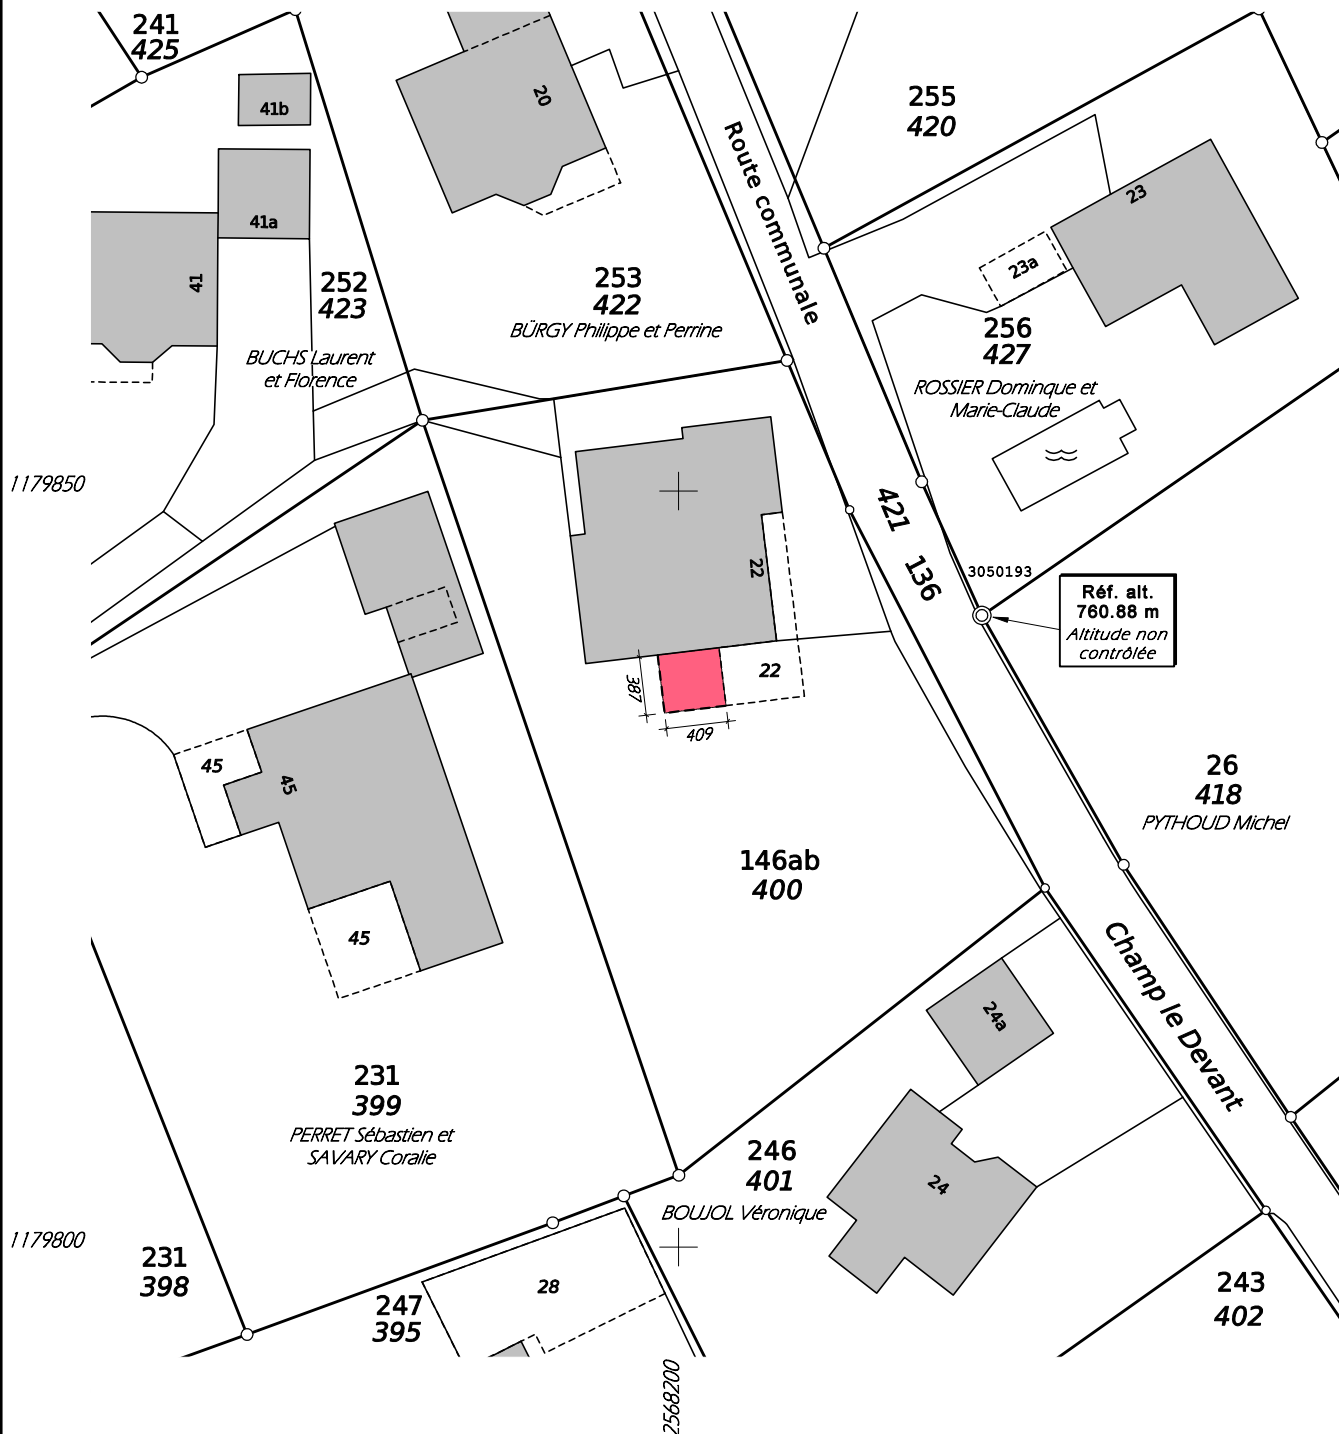

Luc Déglise
Ing. géomètre officiel EPFL
Rue Hans-Fries 5
1700 FRIBOURG

Tél. 026-347.17.00
E-mail: info@deltageo.ch
Aut. No 022/26.01.01/000

Fribourg, le 17.06.2026
Réf. No 27863/lc

Z:\Commune\La Brillaz - Lovens\plan\146ab.pcd