GEOSUD
Ingénieurs et géomètres

Chemin de la Redoute 9
1752 Villars-sur-Glâne
026 401 15 82
sarine@geosud.ch
www.geosud.ch

PLAN DE SITUATION POUR ENQUÊTE

Commune	La Brillaz (secteur Lentigny)
Propriétaire	Commune de La Brillaz
Article	502 (164 NM)
Surface	28'471 m²
Adresse	Route Joseph-Nicolas-Mora 20b, 1745 Lentigny
Plan	4, 19
Echelle	1 : 500
Coordonnées	2'567'070 / 1'178'860
Mentions	AF : Non (Améliorations Foncières) RPTB : Non (Remaniement Parcellaire de Terrains à Bâtir) Report d'indice : Non
Remarque	Situation selon Nouvelle Mensuration (NM) en cours / articles gris / italiques = selon NM

Etabli le 21 juillet 2026

Pierre Dumas, géomètre officiel

Tout droit de reproduction réservé

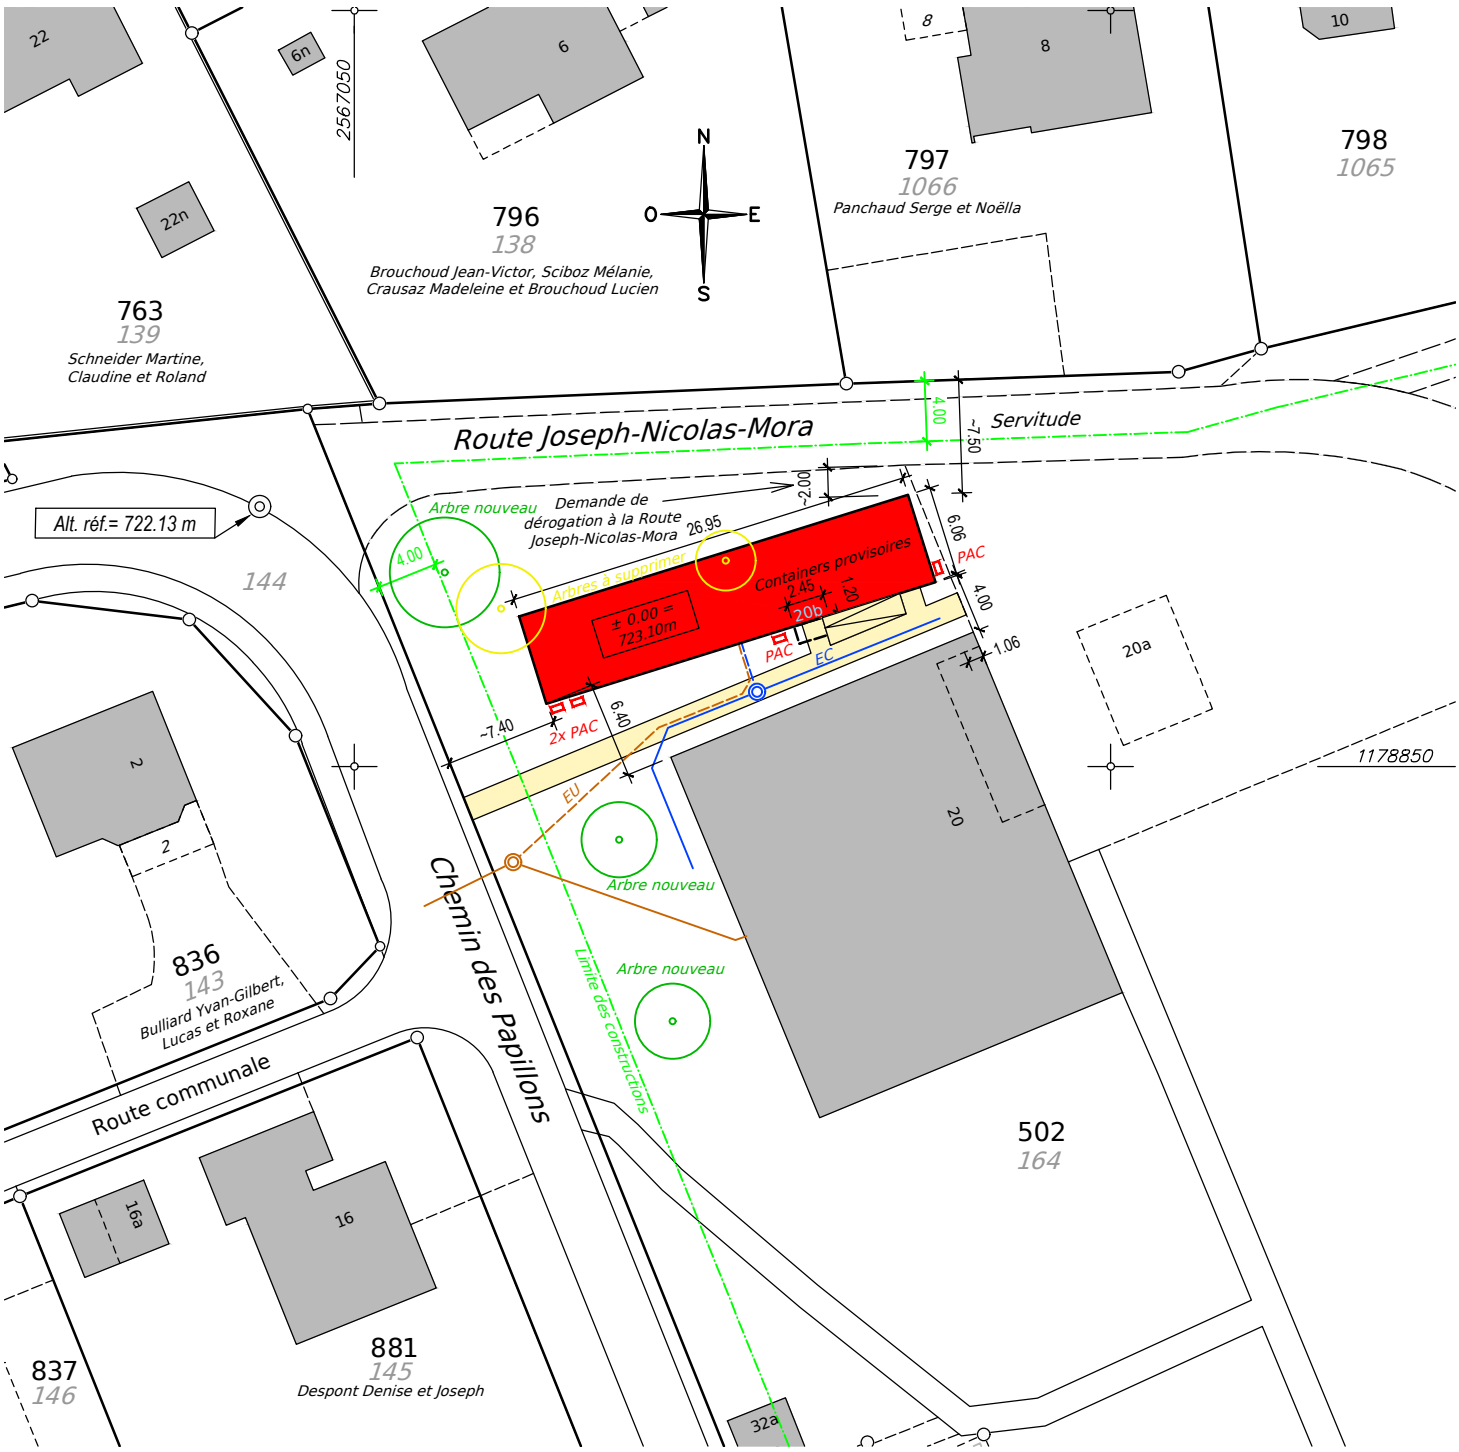

PEG/sb V2987.2-plan-enquete.dwg